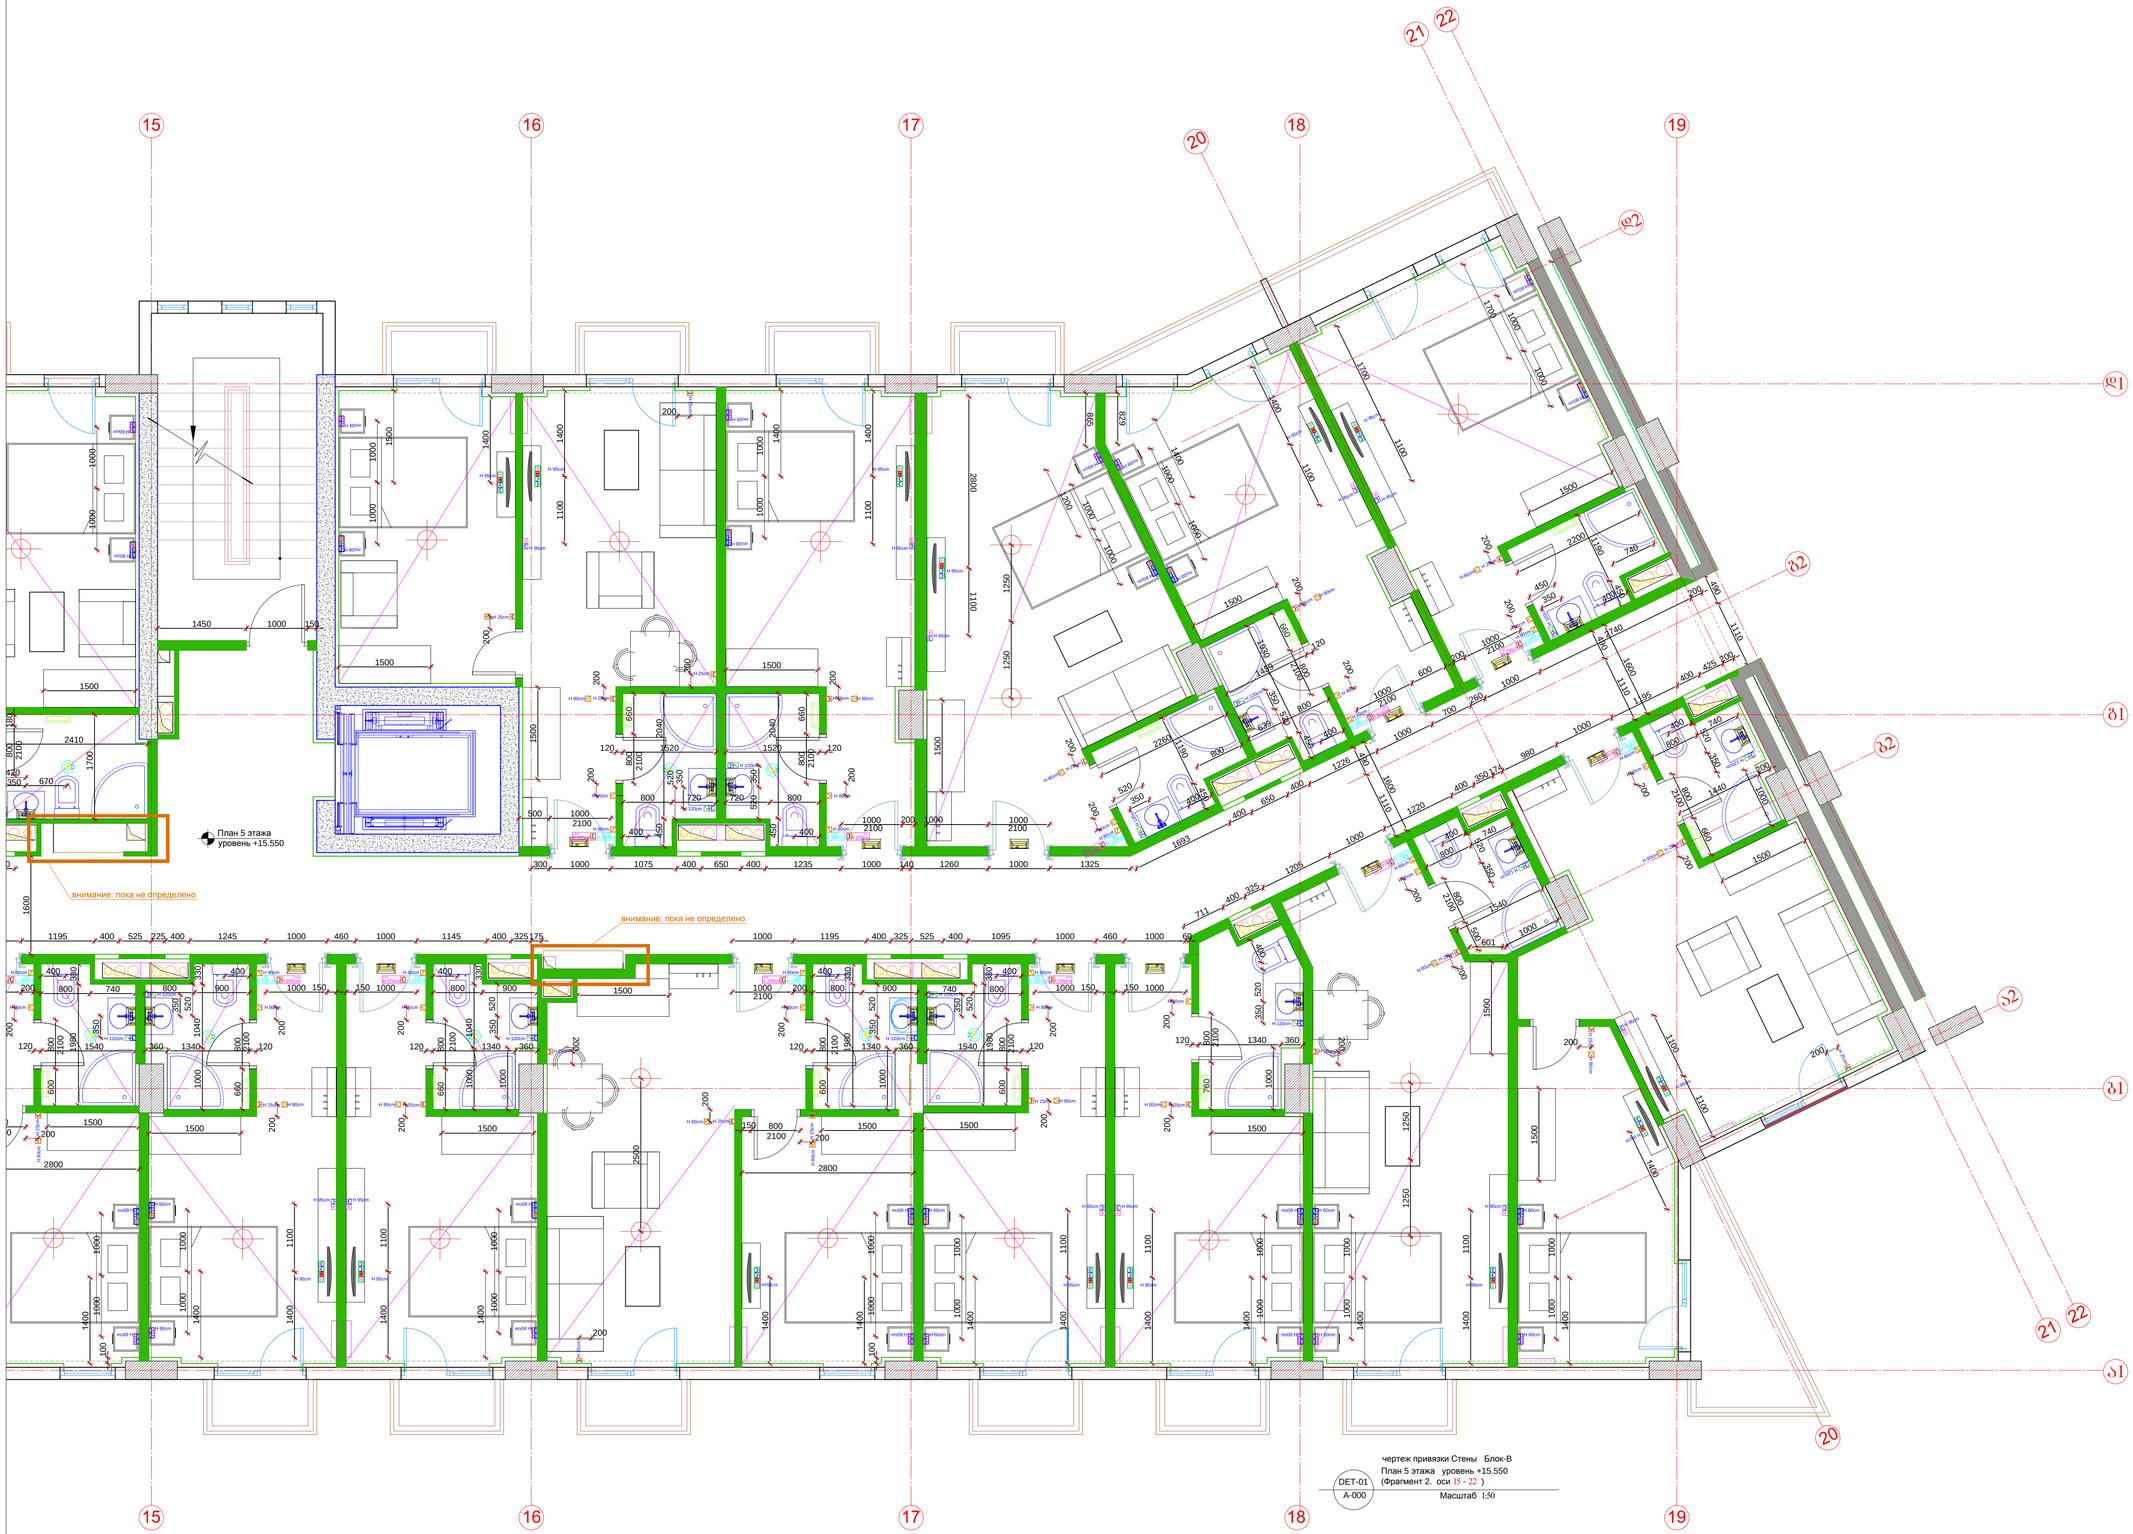

чертеж привязки Стены Блок-В
План 5 этажа уровень +15.550
(Фрагмент 2. оси 15 - 22)
Масштаб 1:50

DET-01
A-000

формат листа	Имя файла:
A1	лист:

проект:
Многоквартирный дом гостиничного типа В Бакуриани

Дополнительный символы

примечания

01. Номера и маркировка в листе изменится После Комплектацие проекта

KEY PLAN

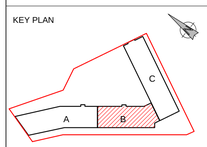

L.T.D "ORBIGROUP"

статус	Имя / Фамилия	подпись
директор	И. Кверегелидзе	
Исполнитель	Н. Джанашвили	
JOB ID:	чертеж:	
дата: 2015	чертеж привязки Стены Блок-В План 5 этажа уровень +15.550 (Фрагмент 2. оси 15 - 22)	
Масштаб 1:50		
сектор:		
стадия	лист	листи
рабочий	00	00