




საჯარო რეგისტრის ეროვნული სააგენტო

საქართველოს იუსტიციის მინისტრო
საჯარო რეგისტრის ეროვნული სააგენტო
საკადასტრო გეგმა

მიწის ნაკვეთის საკადასტრო კოდი: 01.16.06.021.016
განცხადების რეგისტრაციის ნომერი: 882010601235
მიწის ნაკვეთის ფართობი: 903 კვ.მ.
დანიშნულება: არასასოფლო-სამეურნეო
მომზადების თარიღი: 11.05.10

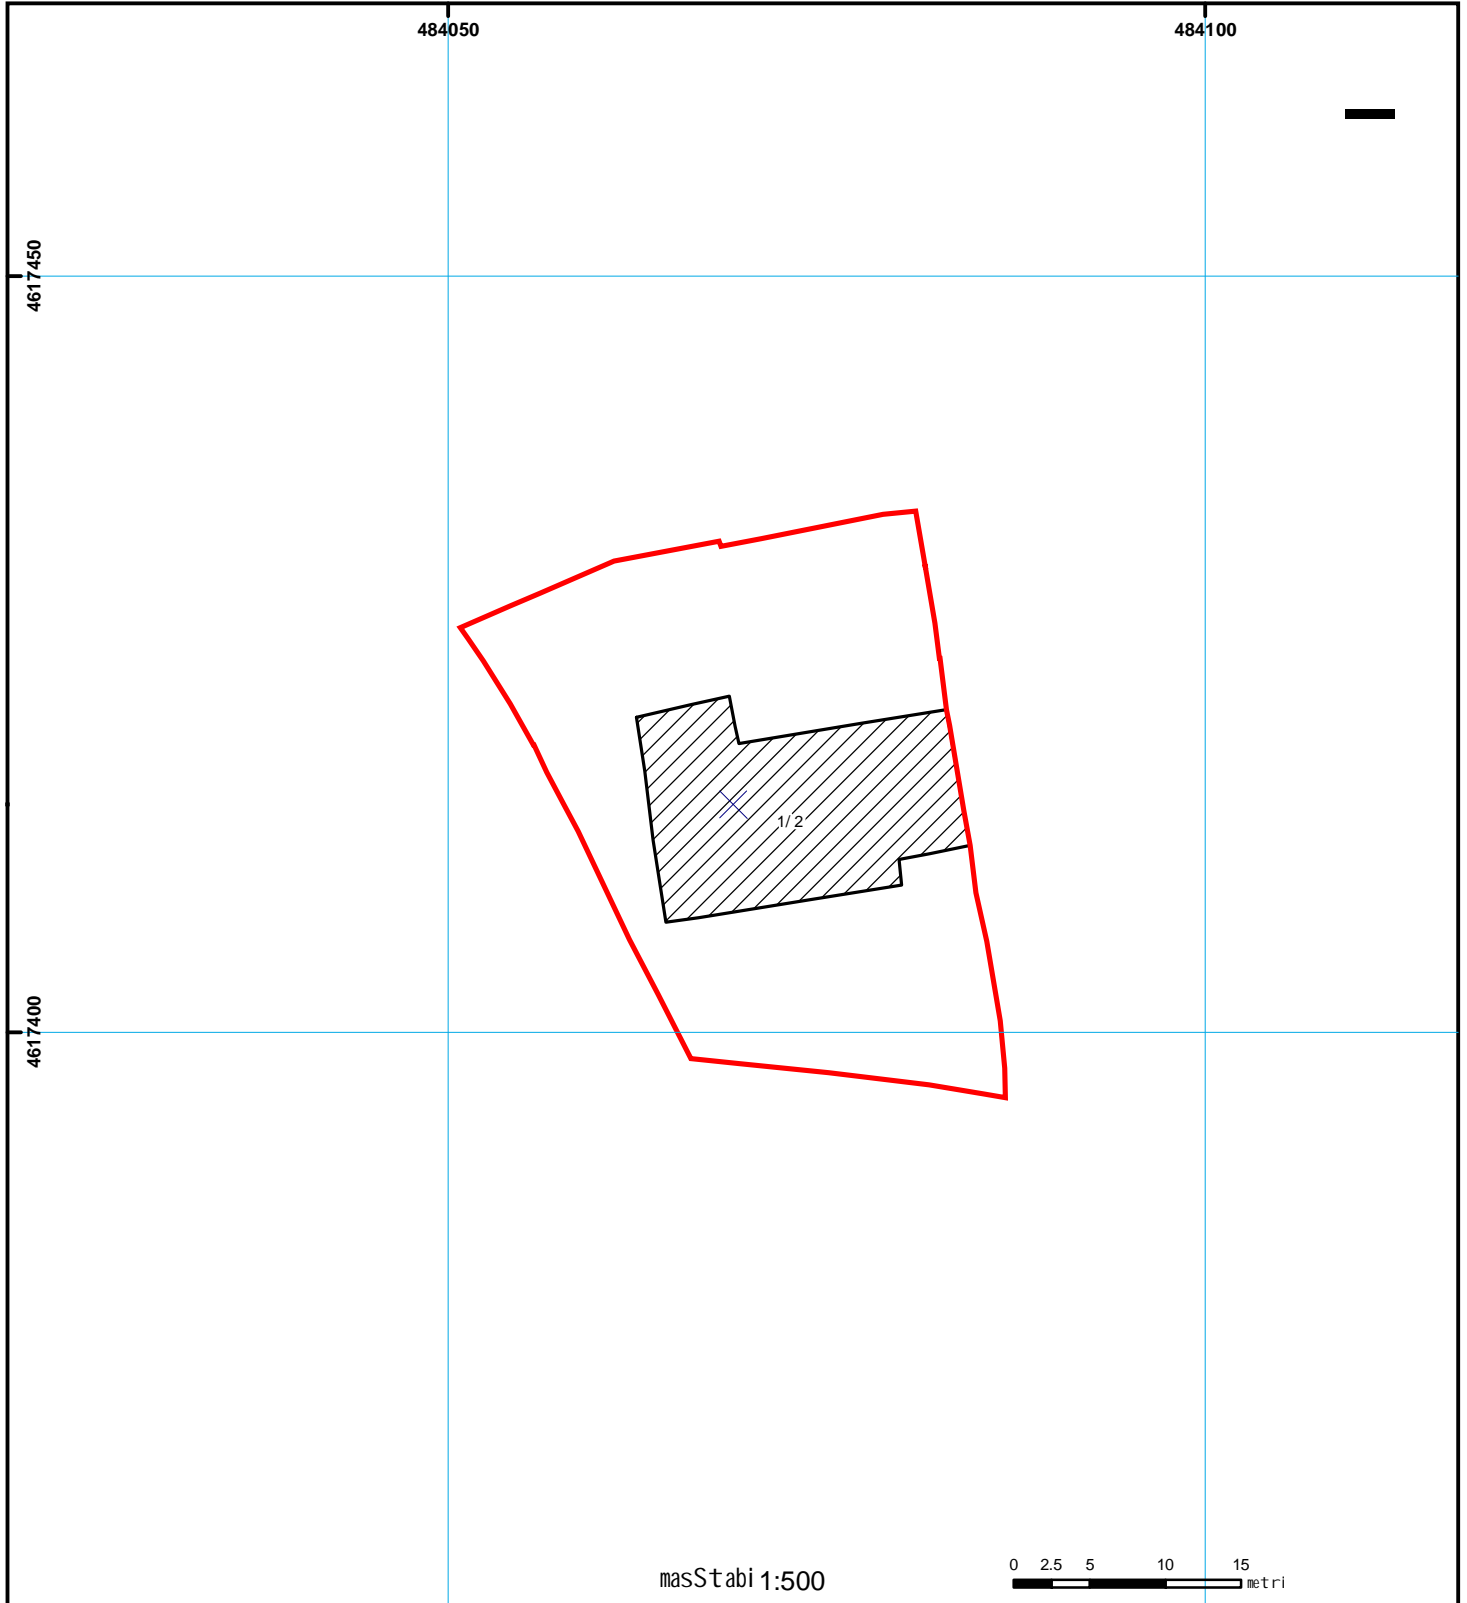

- | | | | | | | |
|------|--|--|----------------------|--|--------------------|---|
| 01/2 | სენობა-ნაგებობა,
პირობითი ნომერი/სართულიანობა | | მსენებარე ნაგებობა | | ხაზობრივი ნაგებობა | 0.00
00°0
UTM (საერთაშორისო)
სისტემის კოორდ. |
| | მიწის ნაკვეთის საკადასტრო საზღვარი | | მიწის სვესა ნაგებობა | | | |