


ჯომბითი ნახაზი (მ.1:200)

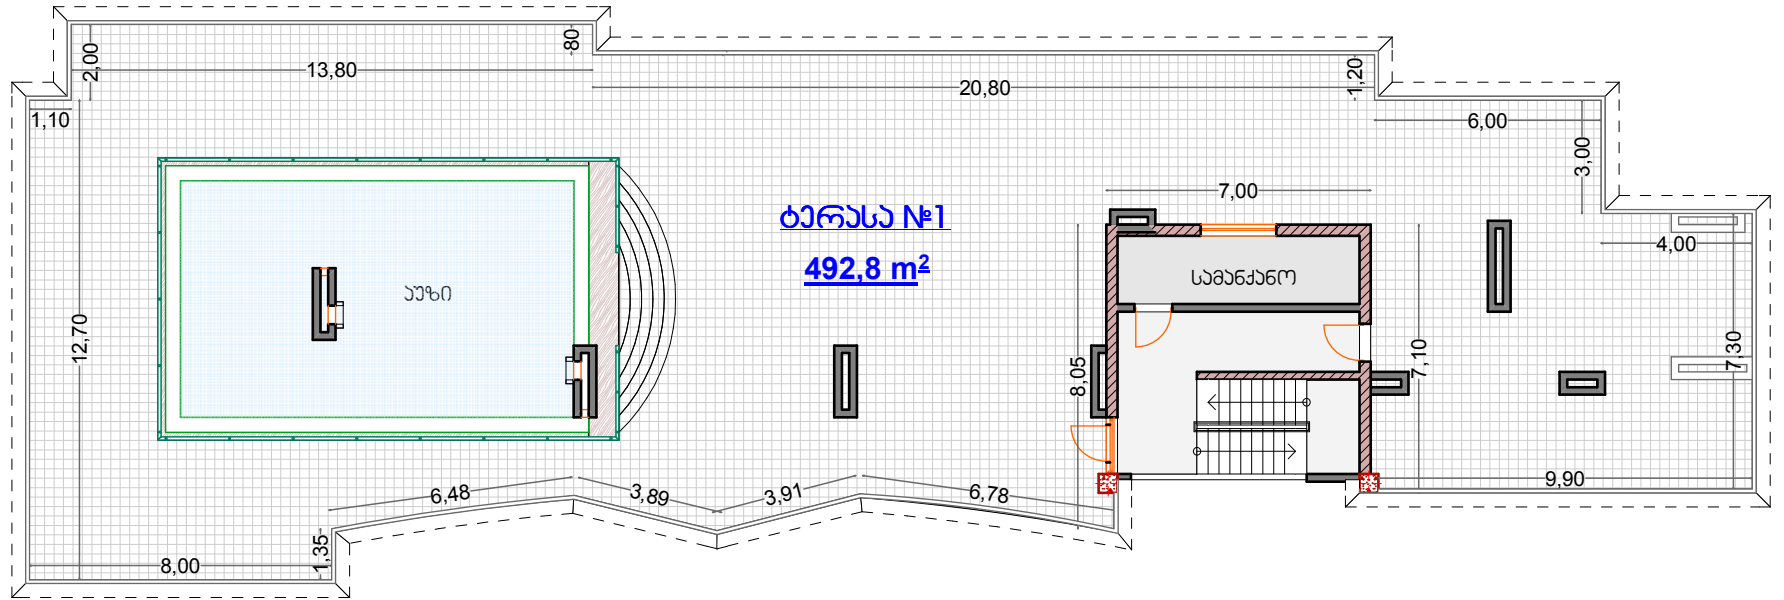

ლაგვეთი	ჯომბითი ნახაზი	გამსრულებელი
შ.პ.ს. "DS"	ქ.ბათუმი, ვაჟა ფშაველას ქაჩა № 16	ი.გ. "მამუკა შარაშიძე"
ფირმა:	ტირასა №1	ფირმა: <i>[Signature]</i> შ.პ.ს. "DS"
ფაქტობრივი:	სართო ფართობი: 492.8 მ²	გამსრულდა: <i>[Signature]</i> შ.პ.ს. "DS"