


ბიზნეს ცენტრის ბიზნეს - 3.23 მ ნიშ.

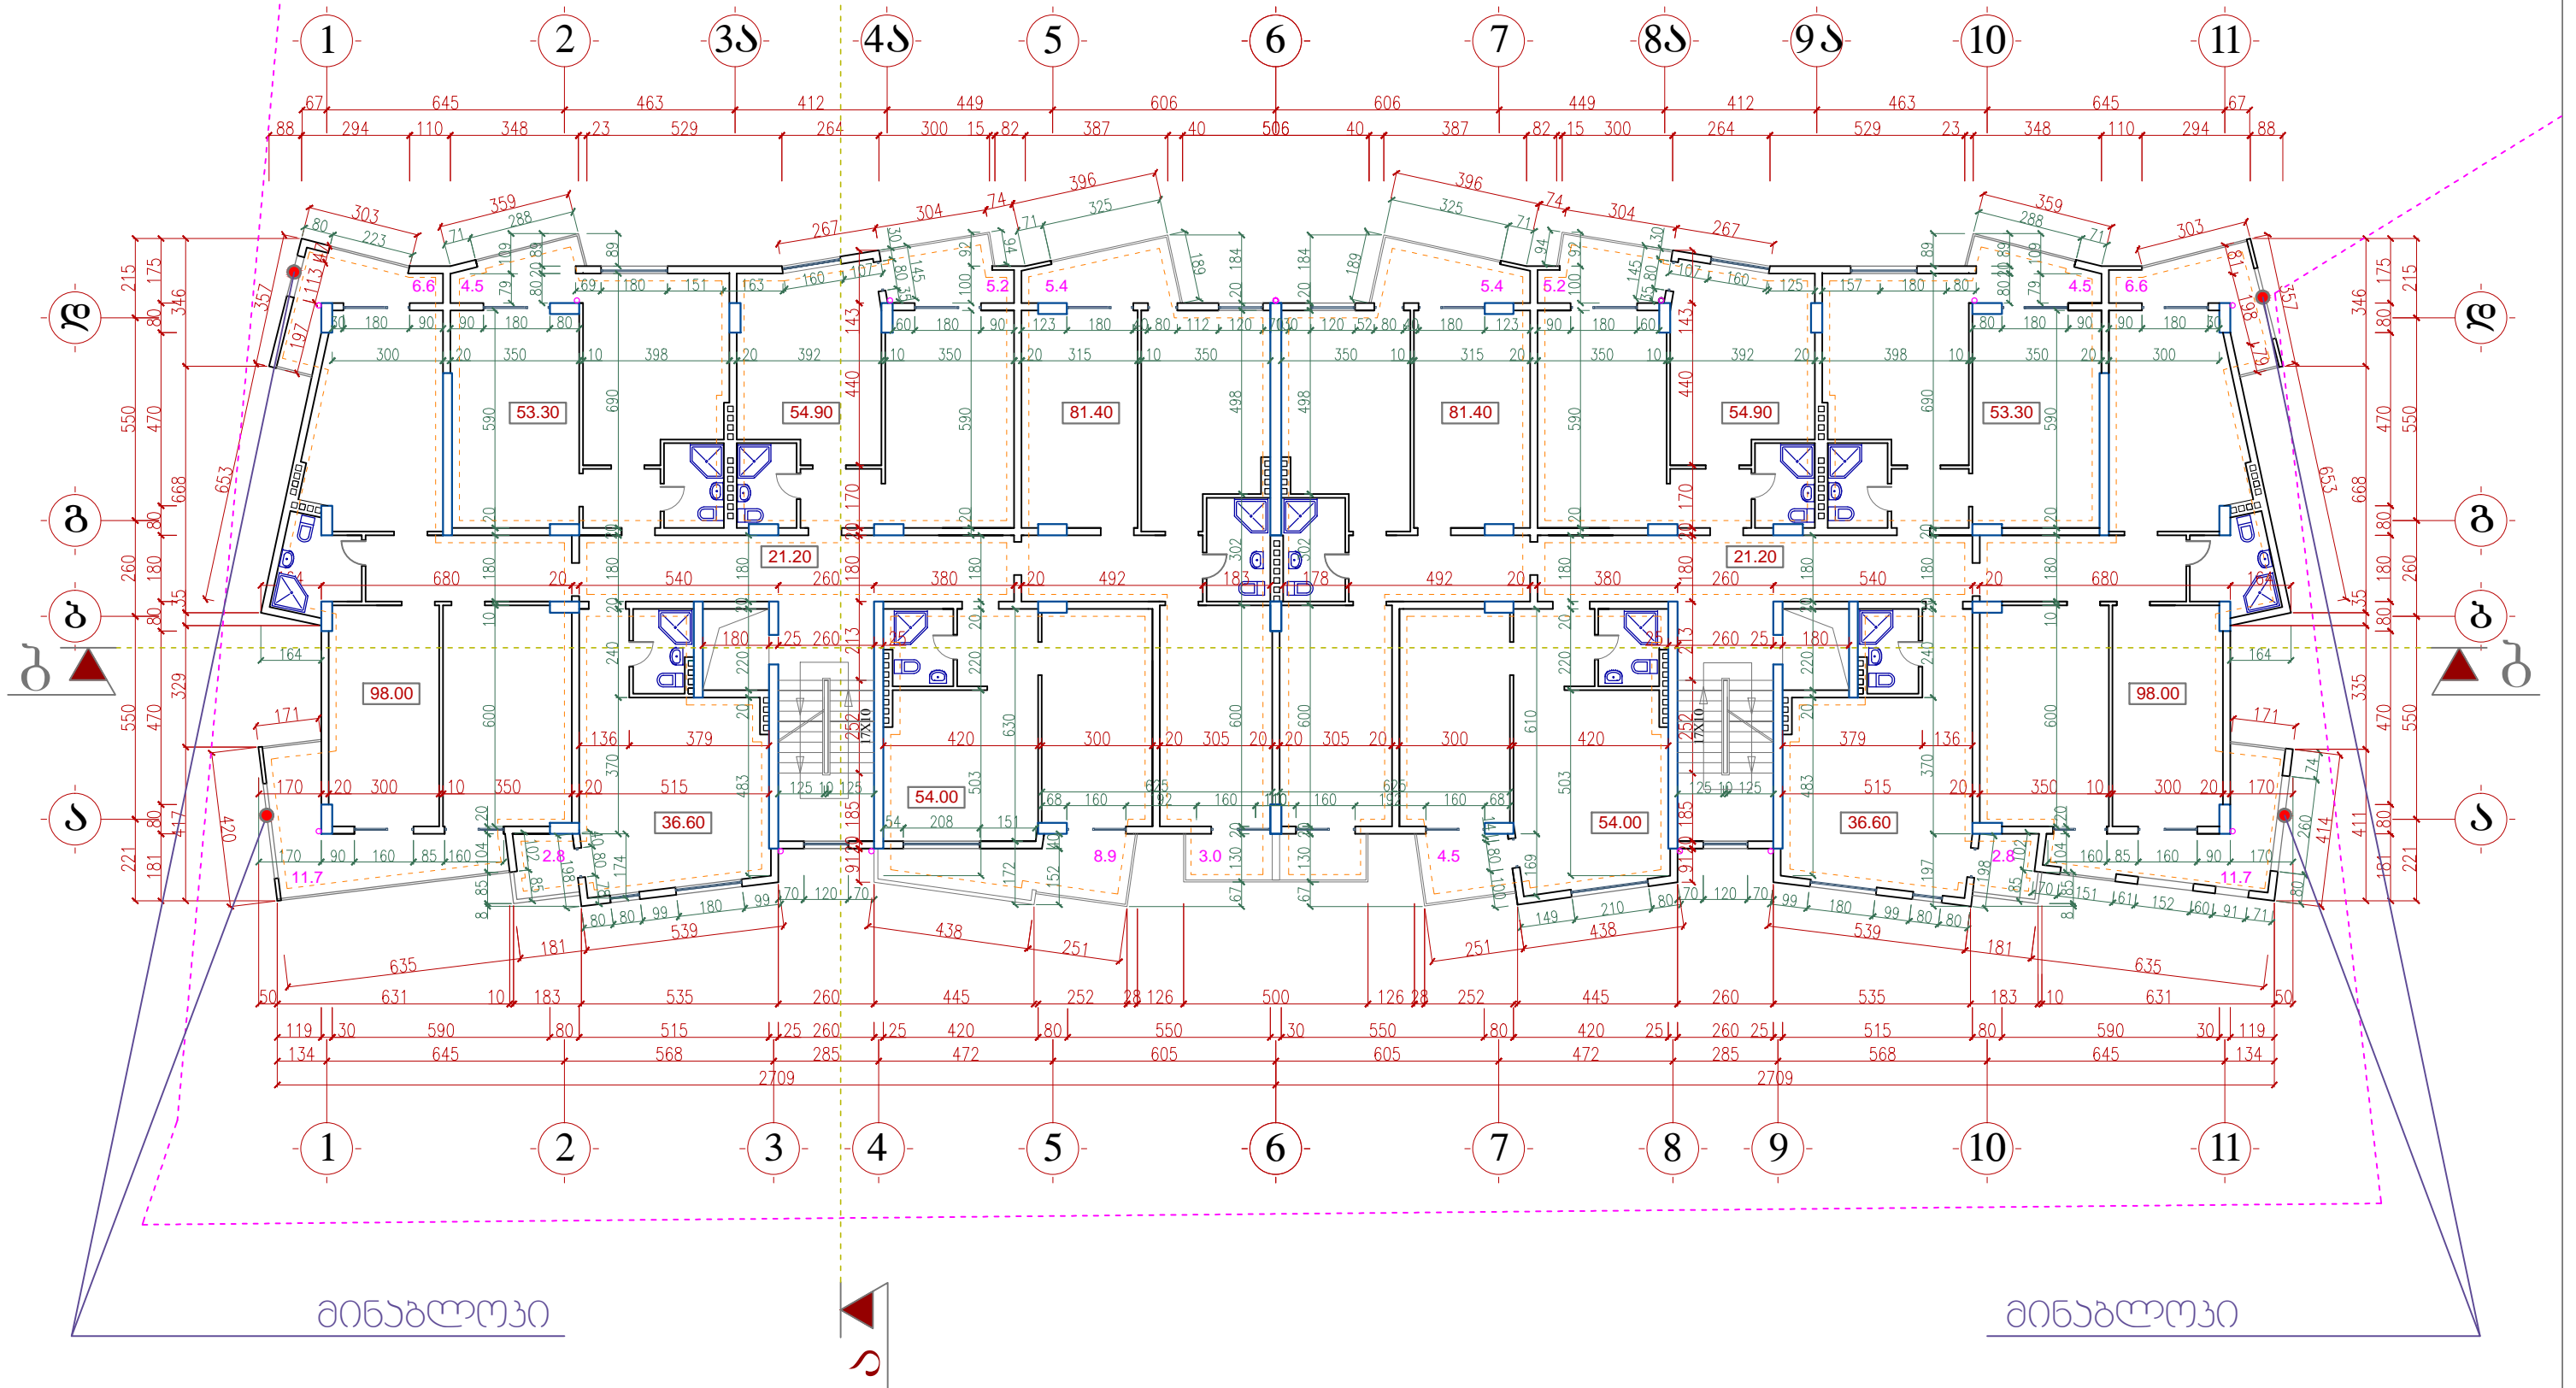

დირექტორი	ზ.ახვლედიანი		დამკვეთი: შპს "ახალი სტილი"- ltd „new style,, მისამართი: ბათუმი, დაბა მახინჯაური	2014 წელი
არქიტექტორი	თ. ახვლედიანი		საცხოვრებელი სახლი	ფურც. ფურც-ები
			ბიზნეს ცენტრის ბიზნეს - 3.23 მ ნიშ.	შპს "ახალი სტილი"- ltd „new style,,