


საცხოვრებელი ბინის აზომებითი ნახაზი

IV სართული

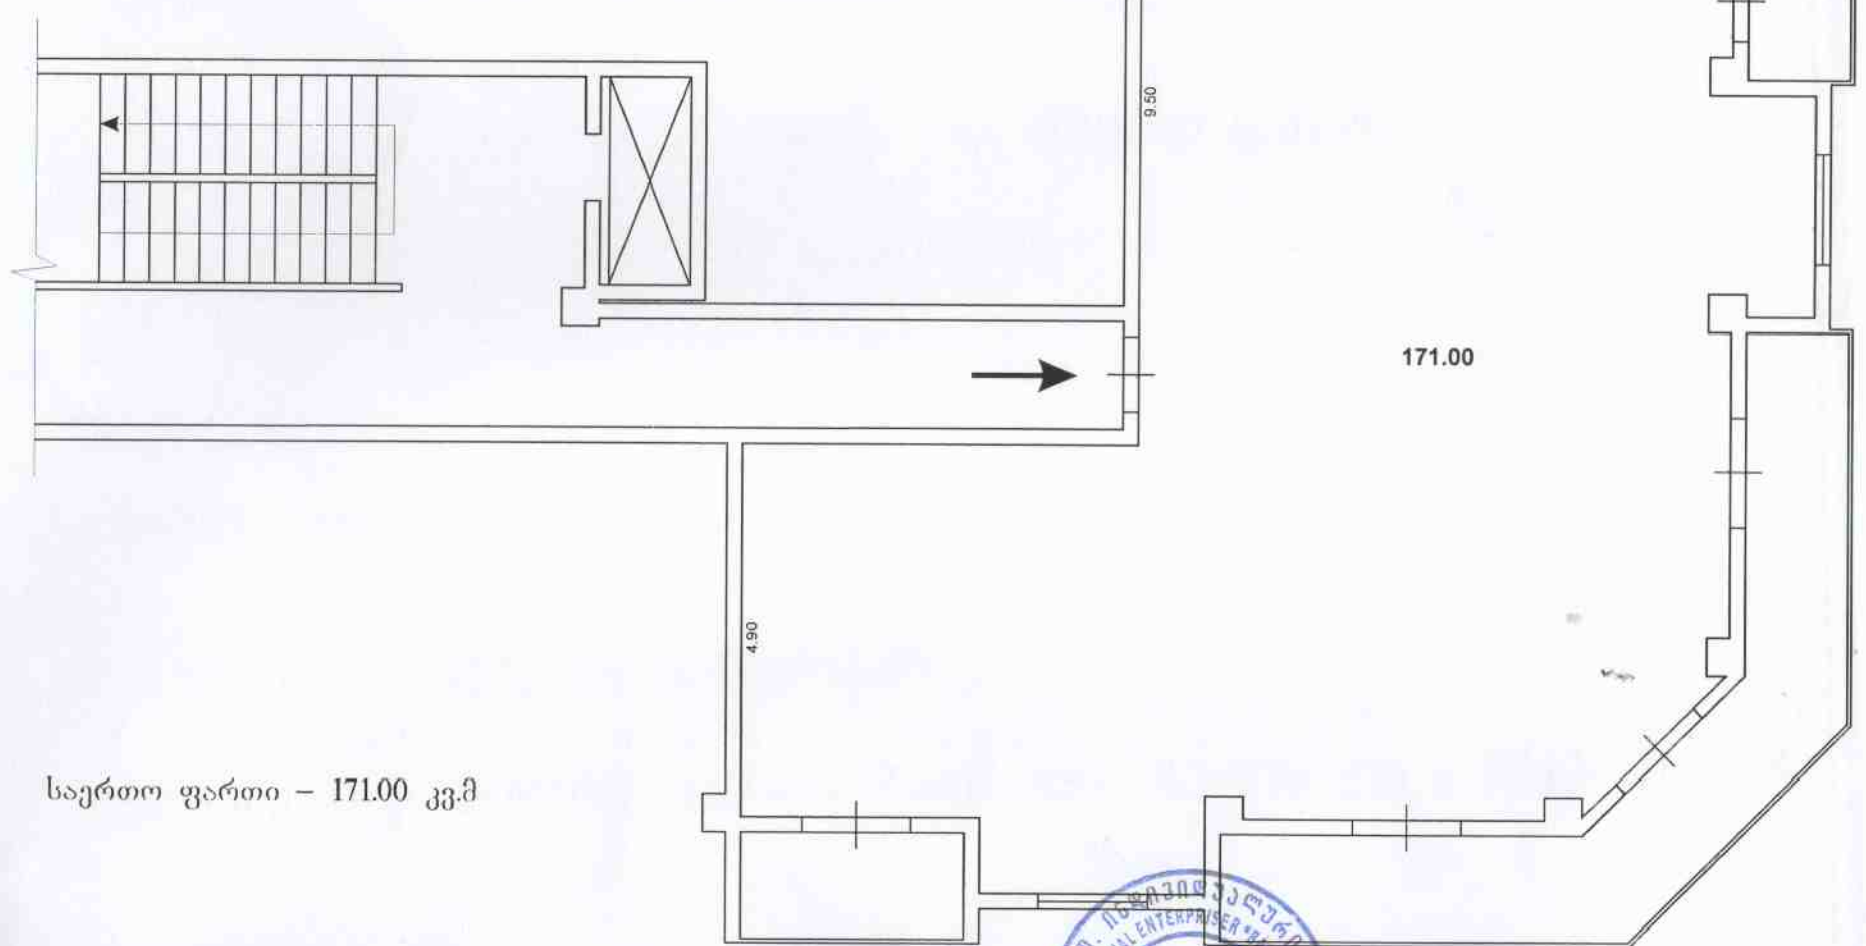

საერთო ფართი - 171.00 კვ.მ

შეასრულა	ბ. დემეტრაძე	ინდ. მეწარმე "ბადრი ღომთაძე"	18.02.12
დამკვეთი	ფ. ჯ. მ. მ. / ფ. ვ. ა. შ. მ. მ. მ.	მელიქიშვილი/ფარნავაზ მეფის ქ.43/101 ბ.№18	
		აზომებითი ნახაზი	მ.1:100





ამონაწერი საჯარო რეესტრიდან

განცხადების რეგისტრაცია
N 882013066846 - 19/02/2013 13:32:25

მომზადების თარიღი
25/02/2013 19:15:18

საკუთრების განყოფილება

ზონა	სექტორი	კვარტალი	ნაკვეთი	კოდი	ნაკვეთის საკუთრების ტიპი: თანასაკუთრება
ბათუმი	სექტორი 02				ნაკვეთის ფუნქცია: არასასოფლო სამეურნეო დაზუსტებული ფართობი: 510.00 კვ.მ.
05	02	36	001	01/018	ნაკვეთის წინა ნომერი: შენიშვნა-ნაგებობები: N1 მშენებარე რეასართულიანი საცხოვრებელი სახლი

მისამართი: ქალაქი ბათუმი, ქუჩა
შელიქიშვილი/ფარნავაზ მეფე, N 43/101

მესაკუთრეები

განცხადების რეგისტრაცია : ნომერი 882013066846 , თარიღი 19/02/2013 13:32:25
უფლების რეგისტრაცია: თარიღი 25/02/2013

უფლების დამადასტურებელი დოკუმენტი:

- ამხანაგობა "პანაცეა" -ს კრების ოქმი N120690977 , დამოწმების თარიღი: 02/07/2012 , ნოტარიუსი ნ.ფაღავა

მესაკუთრეები:

ფირმ ვაშაყმაძე, P/N: 61002003898

მესაკუთრე:	საკუთრების ტიპი:	საკუთრება:	ფართი:	წილი:
ფირმ ვაშაყმაძე	საკუთრება	ფართი(მშენებარე) სართული 4, ბინა N18,	171.00 კვ.მ.	

იპოთეკა

საგადასახადო გირაუნობა:

რეგისტრირებული არ არის

ვალდებულება

ყალბა/აკრძალვა:

რეგისტრირებული არ არის

მოვალეთა რეესტრი:

რეგისტრირებული არ არის