


План перегородок, М 1:60

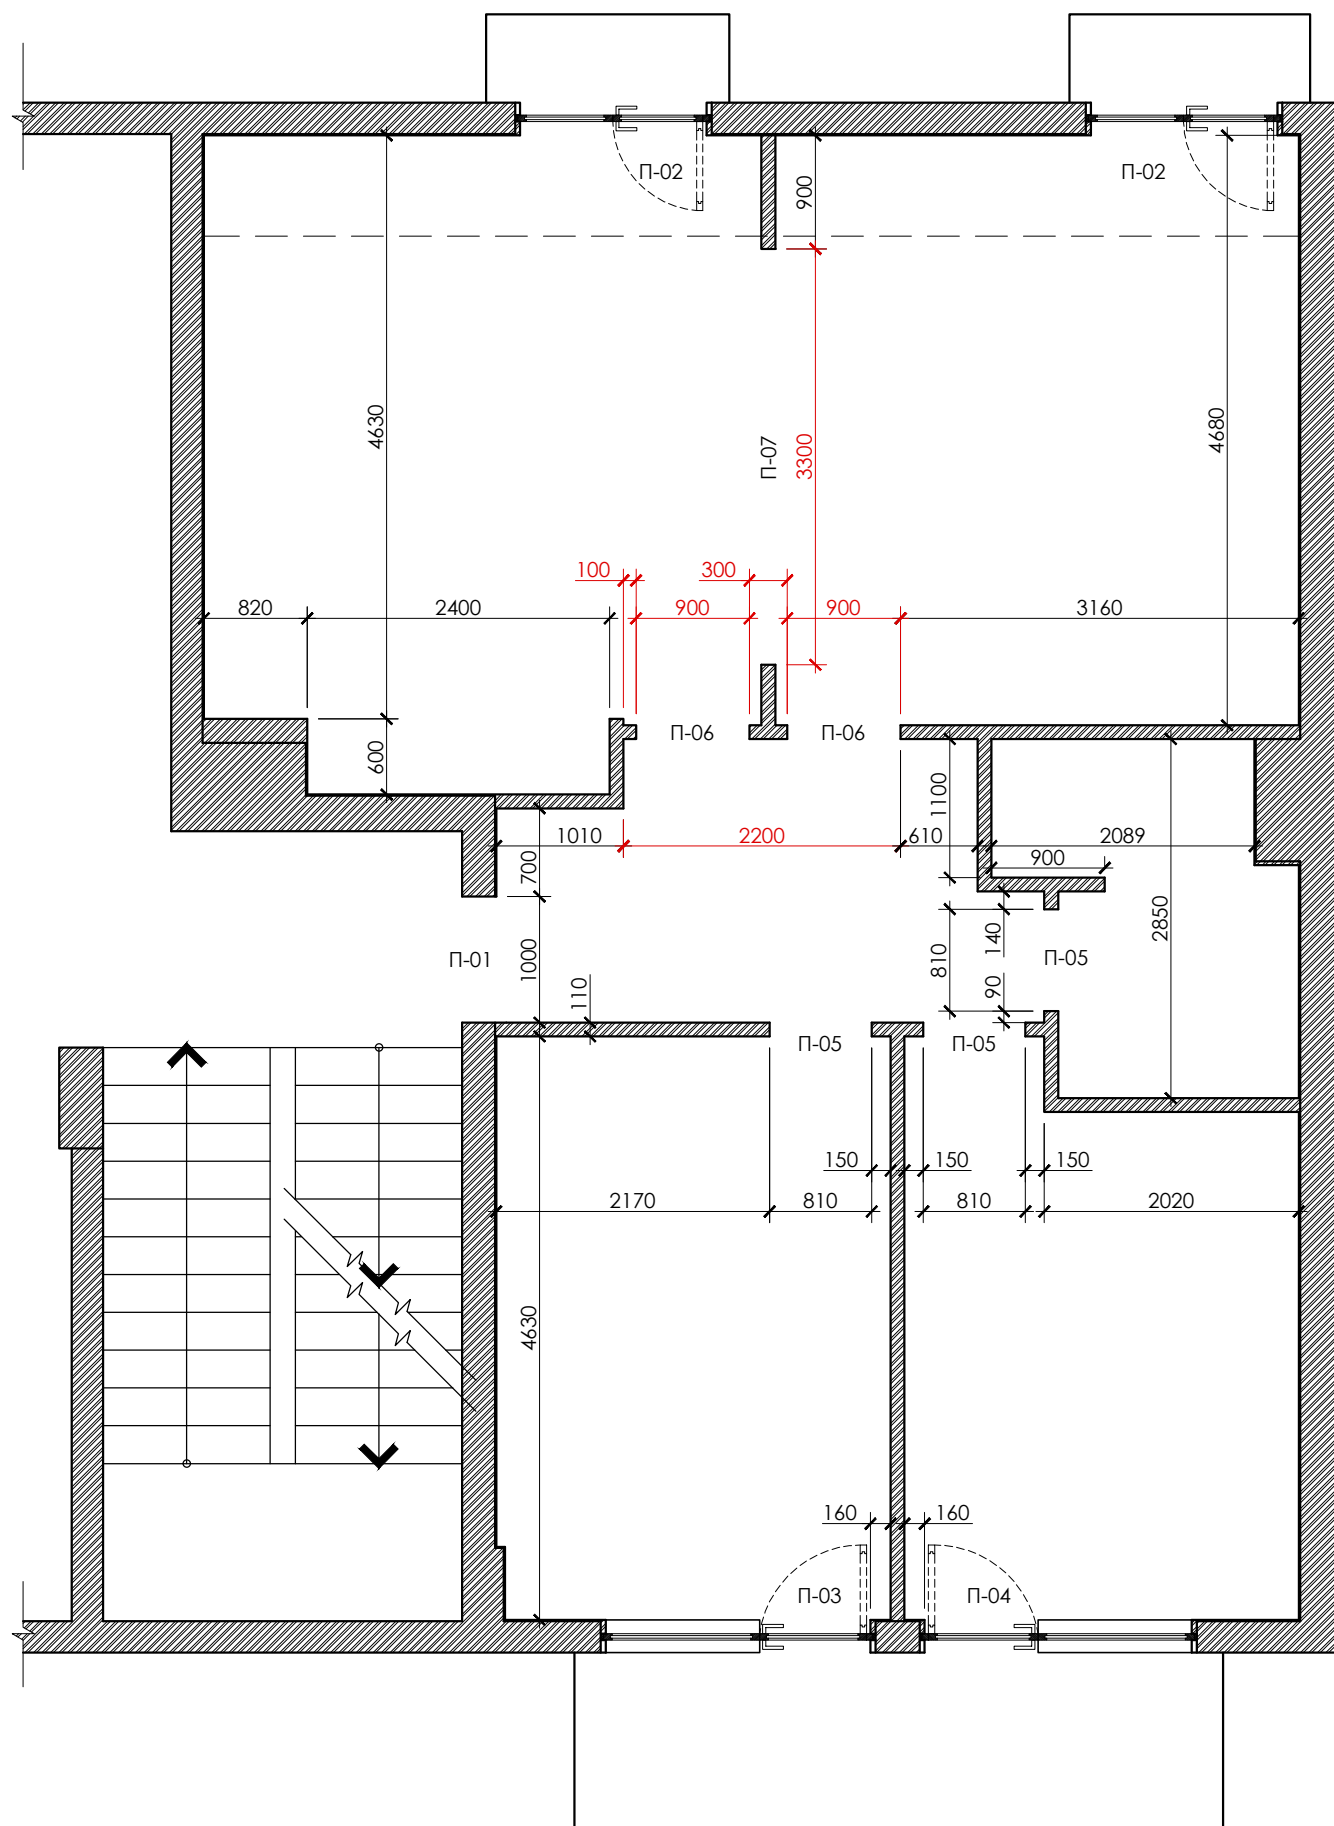

условные обозначения

±0.000 уровень чистого пола в помещении

ЭКСПЛИКАЦИЯ ПОМЕЩЕНИЙ

№, п/п	наименование помещения	площадь, м²
1	коридор	8,6
2	кухня-столовая	21,7
3	гостинная	20,2
4	балкон	1,3
5	балкон	1,3
6	спальня	14,4
7	спальня	13,0
8	санузел	5,8
9	балкон	7,2

ведомость проемов

№, п/п	обозн.	наименование	размеры проема, мм	примечания
проемы				
1	П-01	проем дверной внутренний	1000(б)x2200(г)	
2	П-02	проем оконный наружный	1480(б)x2360(г)	
3	П-03	проем оконный наружный	2100(б)x3040(г)	
4	П-04	проем оконный наружный	2120(б)x3040(г)	
5	П-05	проем дверной внутренний	810(б)x2200(г)	
6	П-06	проем дверной внутренний	900(б)x2460(г)	
7	П-07	проем дверной внутренний	3300(б)x2460(г)	

примечания

S<sub>общ.</sub> = 93,5 м²

Общие данные см. лист ЭП-1  
 Размеры всех существующих конструкций уточнить по месту ;  
 Все отклонения от проекта согласовать с архитектором и заказчиком ;  
 За относительную отл. ±0.000 принята отметка чистого пола .

Изм.	Лист	№ док.	Подпись	Дата	Проект интерьера индивидуальной квартиры в г. Батуми	лист
					План перегородок, М 1:60	4