


საერთო ფართი: 1812.3 კვ.მ  
 მთ შორის: 1616.9 კვ.მ საცხოვრებელი სასარგებლო  
 ფართი  
 195.4 კვ.მ სადარბაზო, კიბის უჯრედი  
 და ლიფტის შახტა

### III სართული ბება

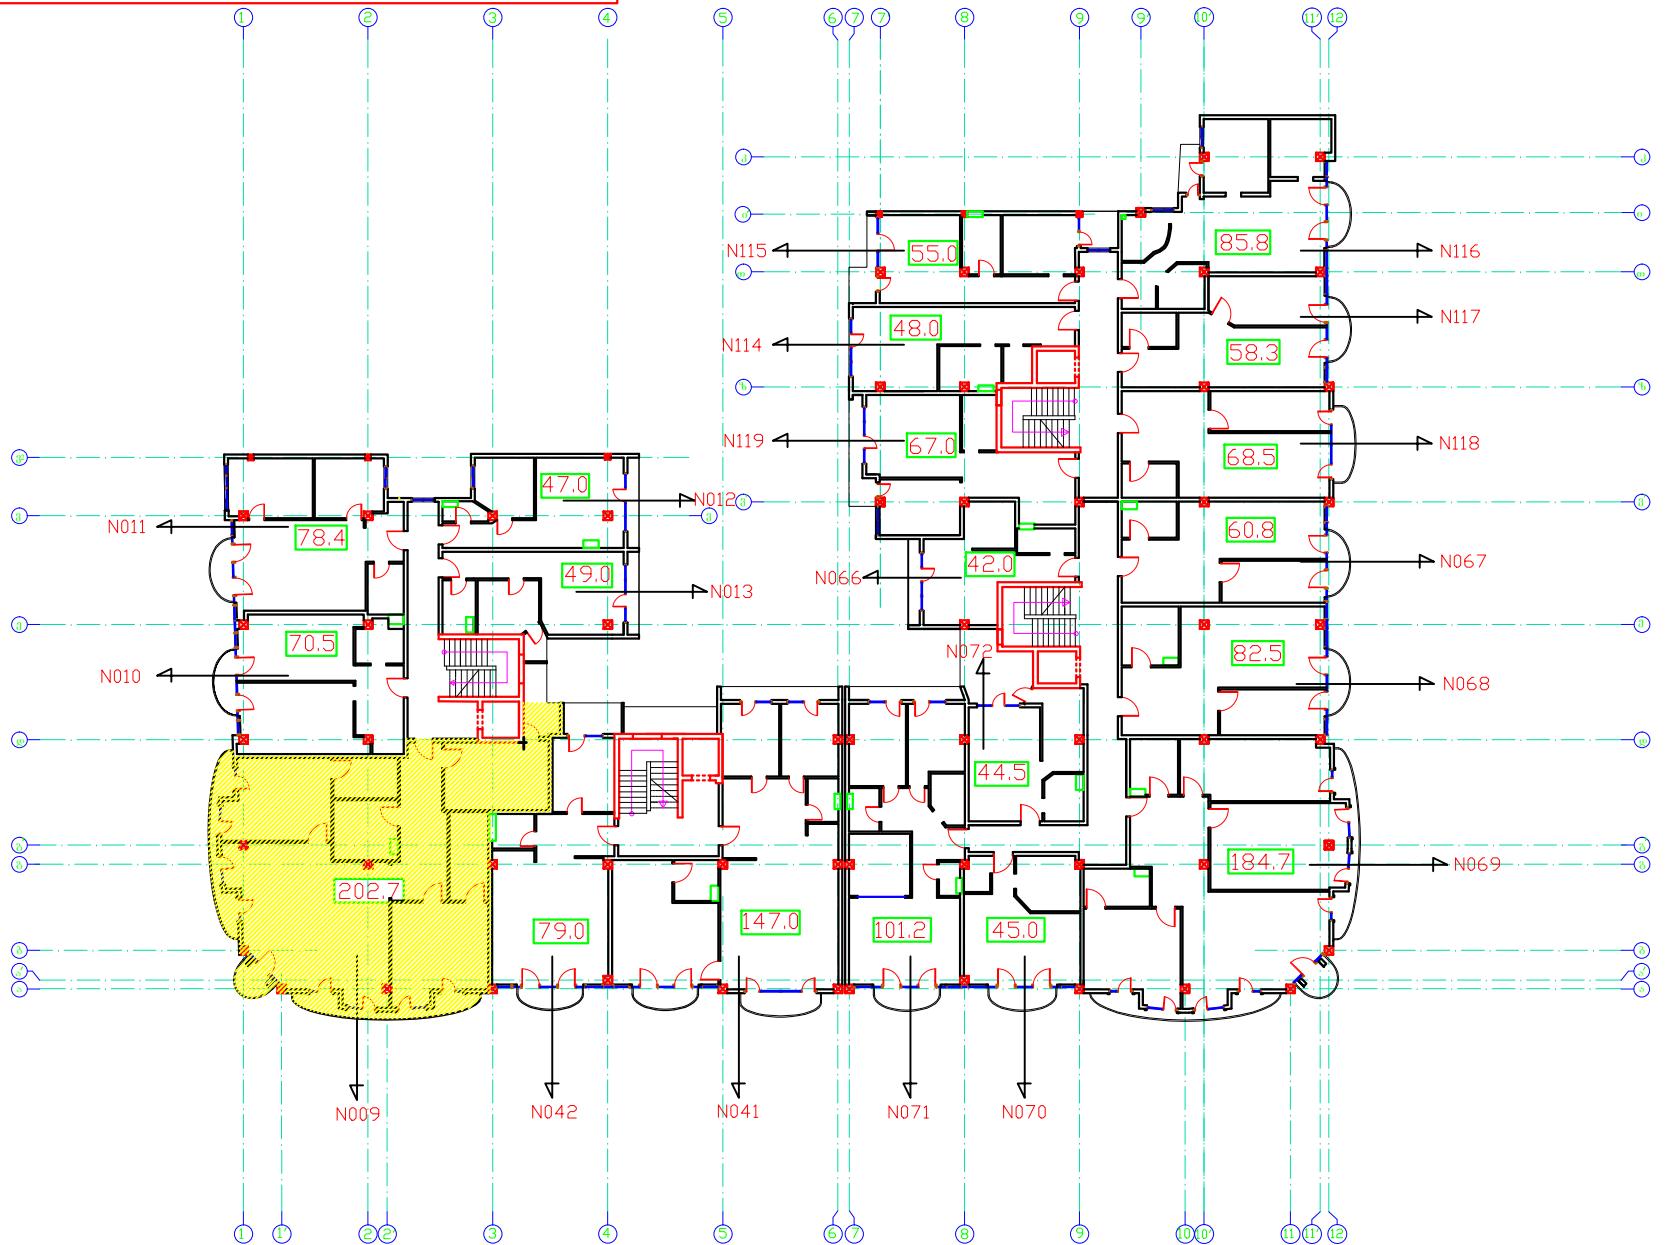

დაკვირვება A3	ბათუმი 2016 წ.	*.dwg
დაკვირვება		
გ ქ ს პ ლ ი კ ა ც ი ა		
ნაშენები დაწილებული სახი საკადასტრო სახელვარი ჰრიფლის სახი		
პირობითი ნიშნები		
ძეგლი		
შენიშვნები:		
დამკვირვებელი მ. ა. ს. "ბათუმი-2007"		
შეიტანილია საცხოვრებელი სახლი მასში მდგრადი და სახელმძღვანელო ფართი		
ქ. ბათუმი, დასახლისა და ს. კორიდორის ქუჩის ტკითამ. დასახლისა ჭ. N24 ს. კორიდორის ჭ. N9 / N11		
01 მასში მდგრადი	02 მასში	03 მასში
დარბაზი	გ. არქიტ.	
არქიტექტორი	გ. სახლი	
სერტიფიკატი	მარტინი	
მისამართი:		
მ. ა. ს. "ბათუმი-2007"		
მაშტაზი	1 : 200	
მცხაველობის განმა- +10.12 ნოვ.-ბე		
სტადია	ფურცელი	ფურცელი
არქიტექტორის ნაწილი	ა-5	