


ანტრესოლის სართულის გეგმა

სახობალობრივი --- 512.0კვ.მ.

შიდა ეზო --- 316.0კვ.მ.

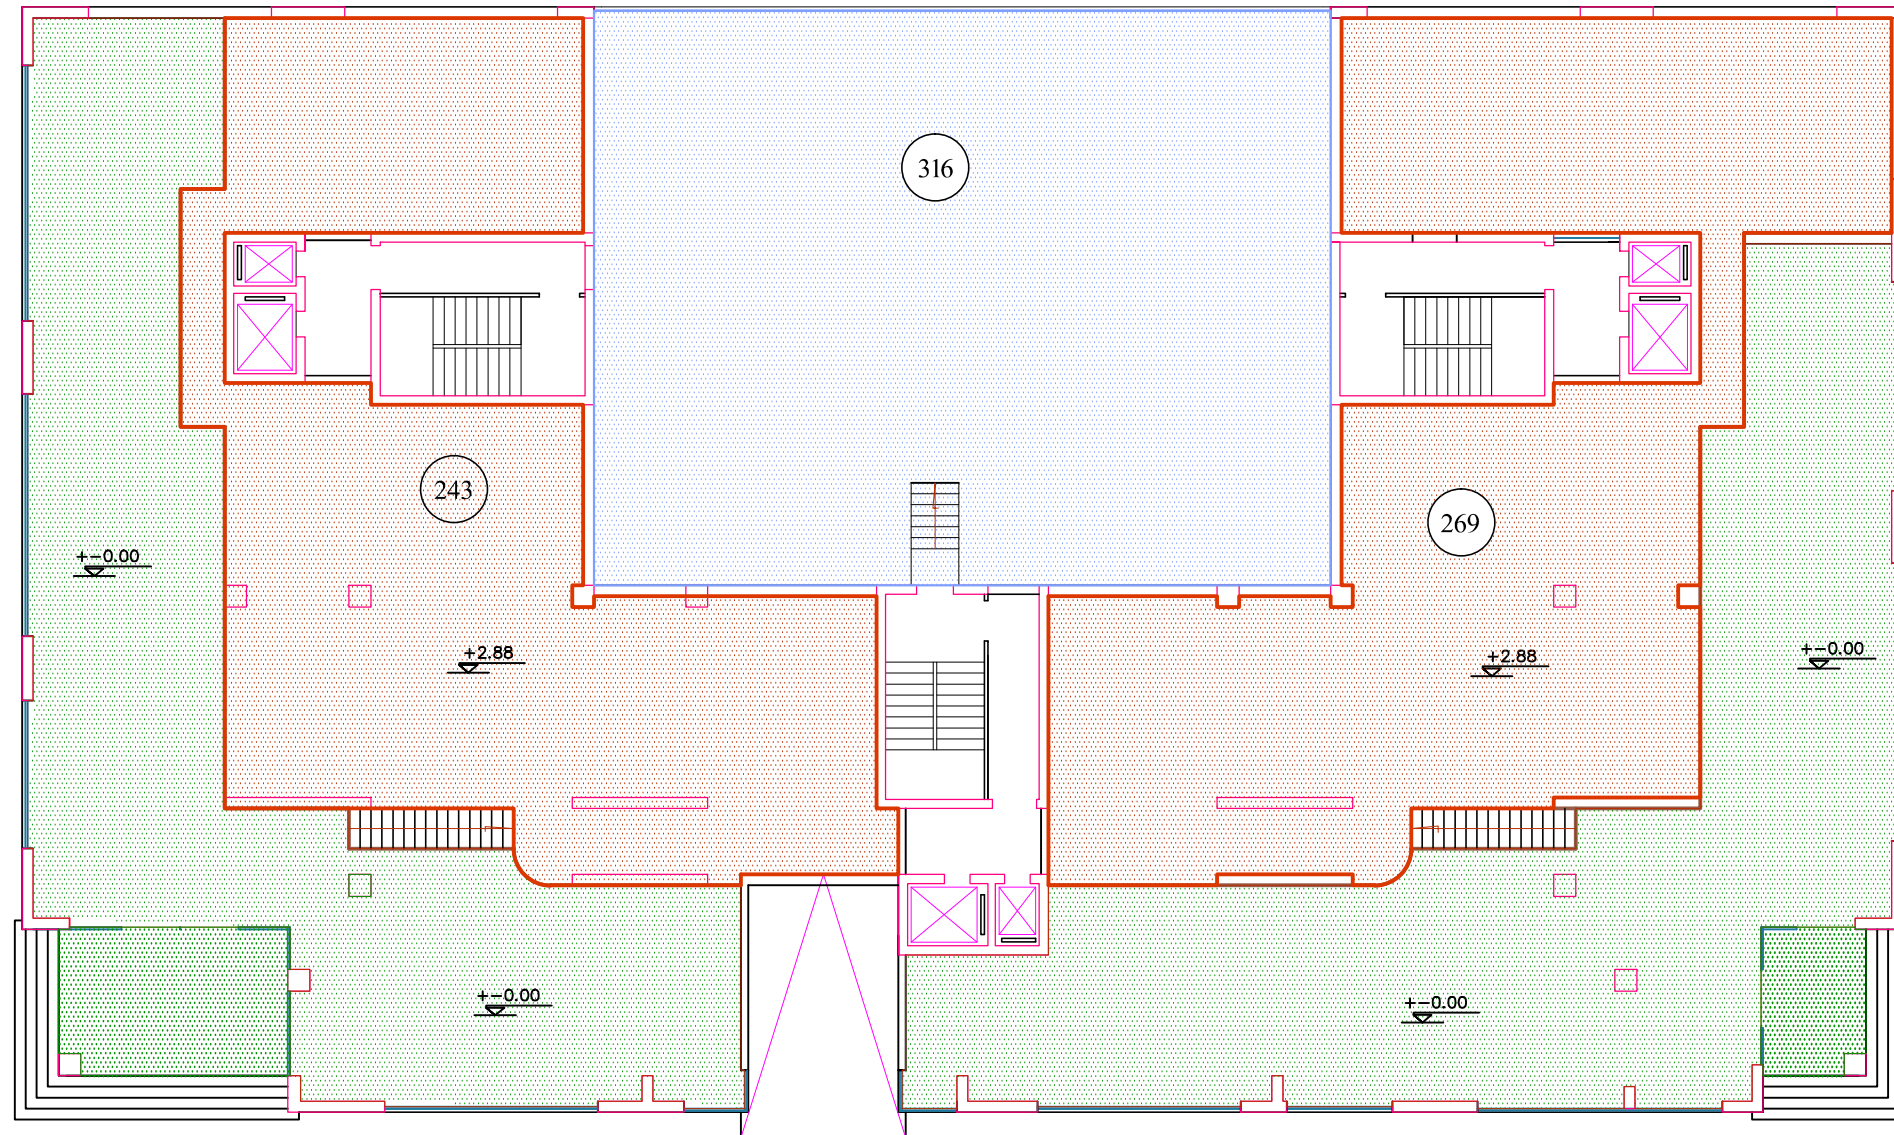

ღირებულება	ბ. კახიძე			ქ. ბათუმი აღმაშენებლის ქ. №5 ღამკვეთი- შ.პ.ს. "ნოვა კოლდინგ"	გეგმა პროექტი	2014	
მთ.ინჟინერი	ო. შარაძე			საცხოვერებელი და საზოგადოებრივი დანიშნულების ობიექტის პროექტში ცვლილების შეტანა	სტ.	ფურც.	ფურც-ბი.
არქიტექტორი	ბ. ბარუჩაშვილი				ა.პ.	ა-	
	მ. ჯელიძე			ანტრესოლის სართულის გეგმა ფართის მაჩვენებლებით	შ.პ.ს. კონსტრუქტორი-21		