

შპს: "ARCHITON"

ინდივიდუალური საცხოვრებელი სახლის პროექტი




დამკვეთი: ლალი ბერსამია

მისამართი: ხელვაჩაურის რაიონი, სოფელი მახინჯაური

გათუბი 2018 წ.



II სართულის გეგმა:1:100

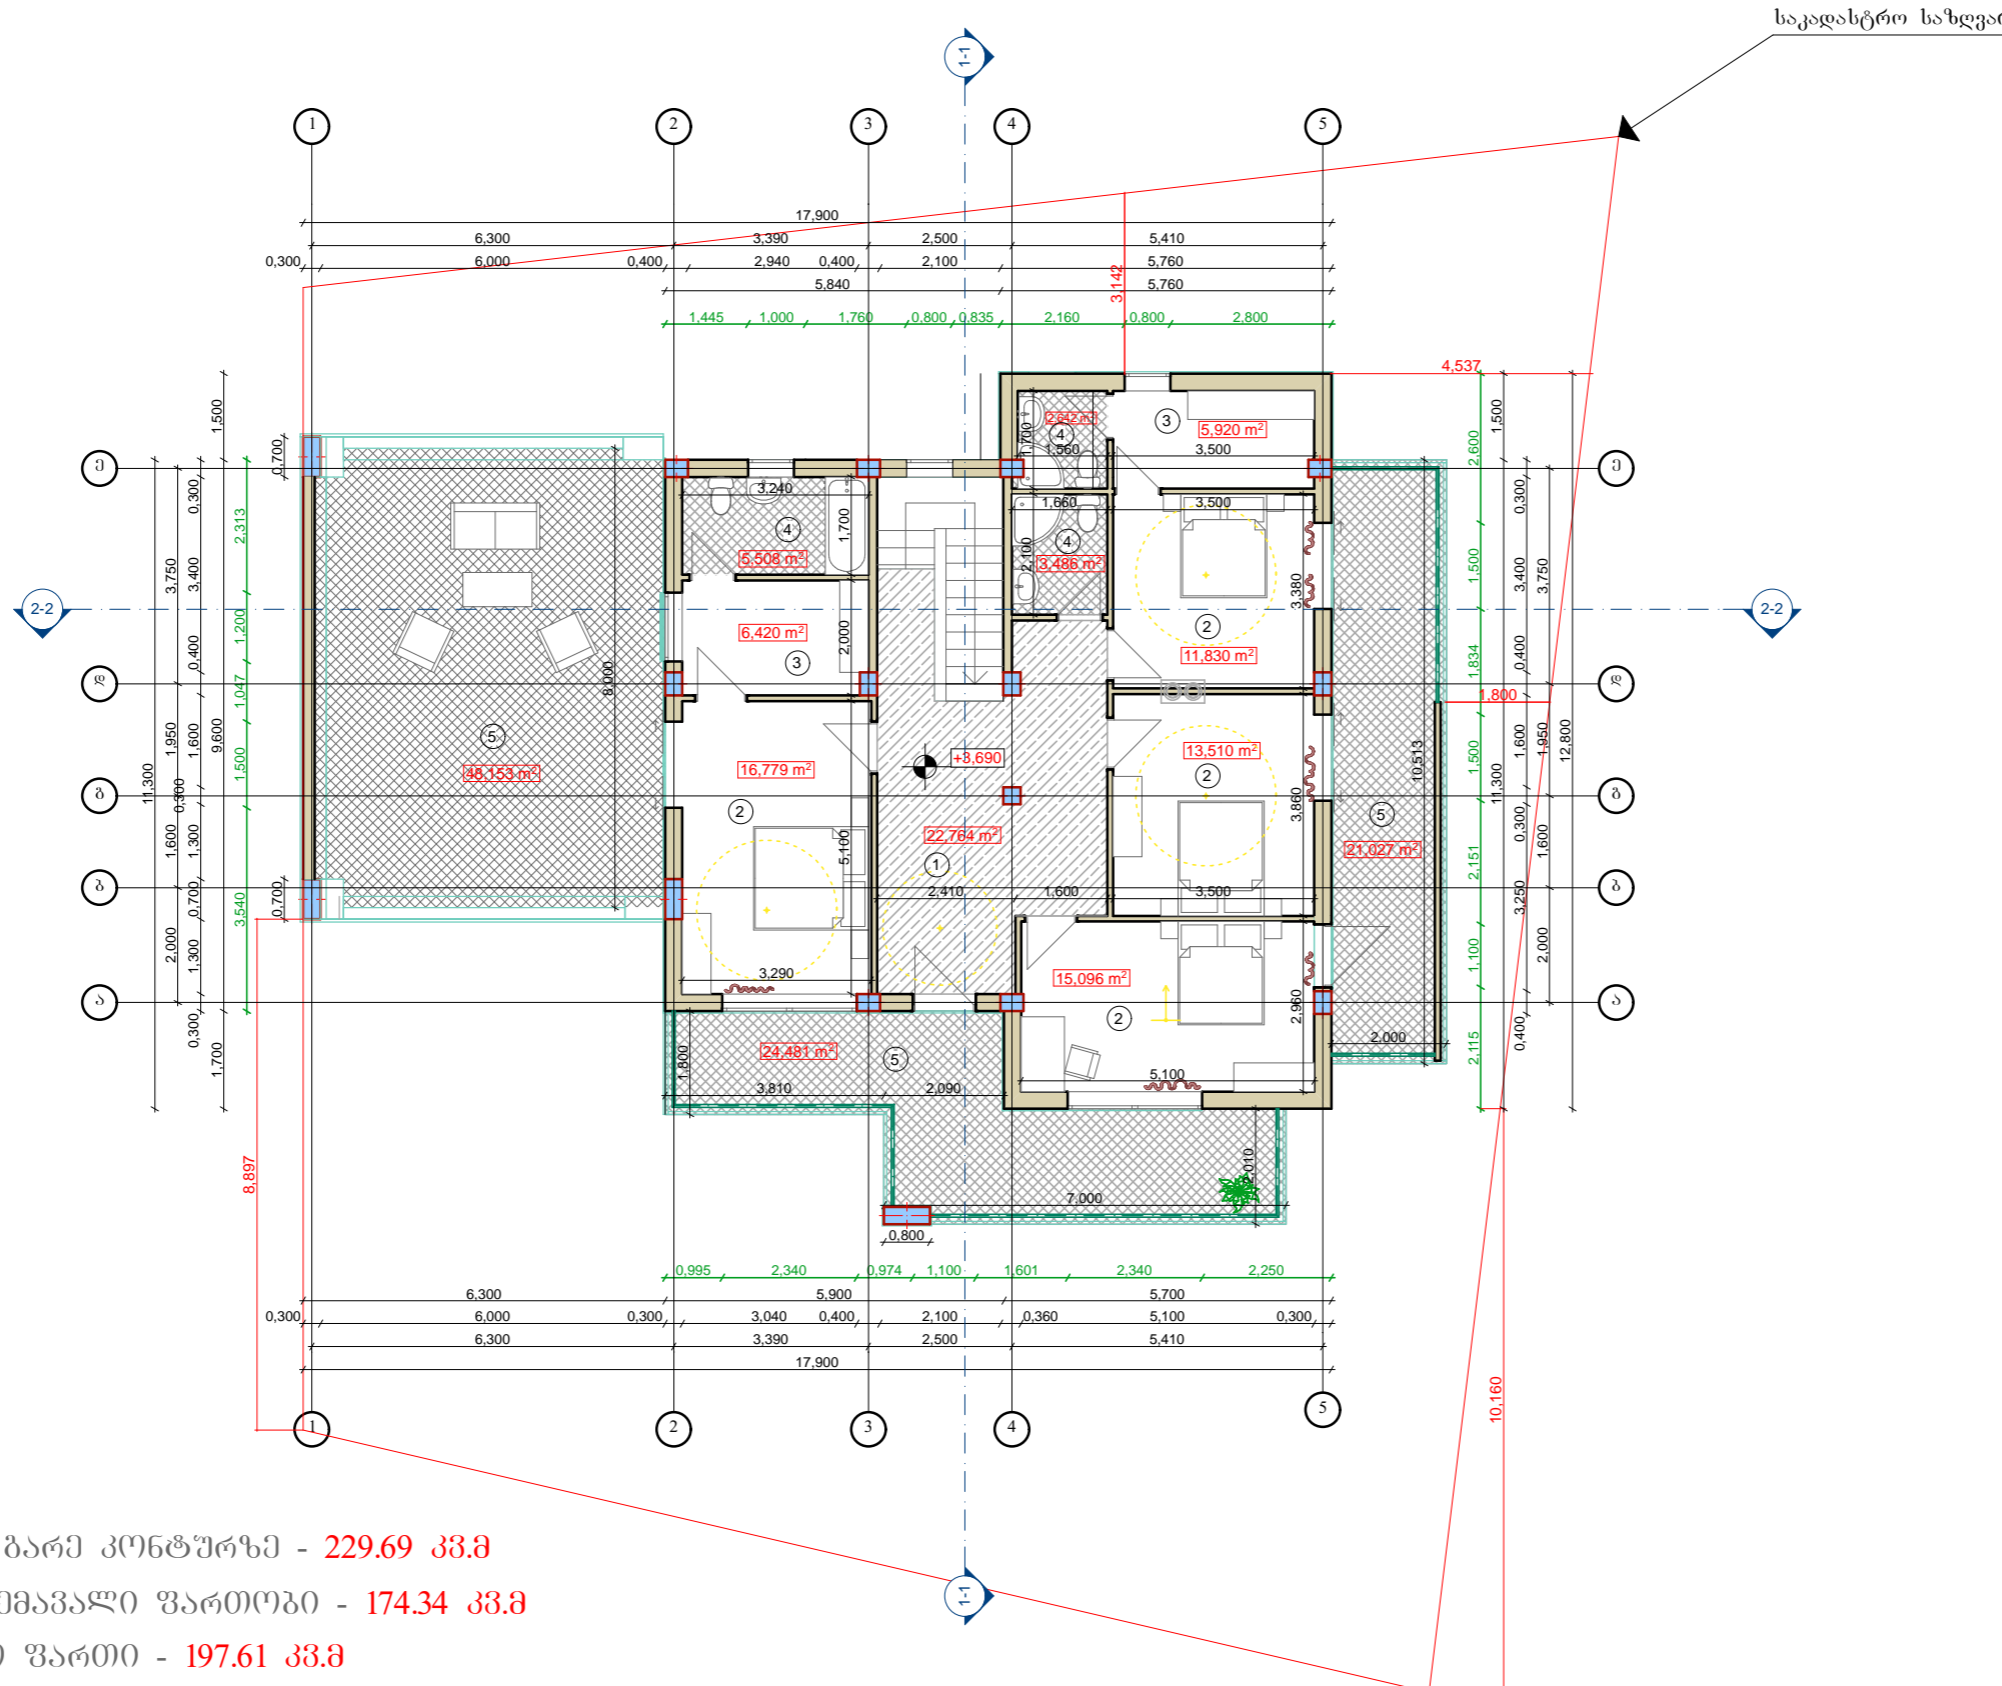


II სართულის ფართი გარე კონტურზე - **229.69 კვ.მ**
 II სართულის კვ-ში შემავალი ფართობი - **174.34 კვ.მ**
 II სართულის საერთო ფართი - **197.61 კვ.მ**

დამკვეთი		
მისამართი: ხელვაჩაურის რაიონი, სოფელი მახინჯაური		
დამკვეთი: ლალი გერსამია		
ექსპლიკაცია		
<ol style="list-style-type: none"> 1. კოლი 2. საძილე ოთახი 3. ბარდეროპი 4. wc 5. ტერასა 		
პირობითი ნიშნები		
შენიშვნა		
შესრულებული		
კ.ბათუმი ვაჟა ფშაველას №50 ტელ:(4222) 22-16-99 მობ: (579) 20 10 17 მობ: (571) 78-05-05 შპს: "ARCHI TON"		
დირექტორი	ი. გვიანიძე	
პროექტის ავტორი	ლ. გერსამია	
არქიტექტორი	ლ. გერსამია	
შეასრულა	II სართულის გეგმა	
მასშტაბი		
სტადია	ფორმატი	ფურცლის №
არქიტექტურული პროექტი	A-3	



ფასადი 1-5 ღერძებში 1:100

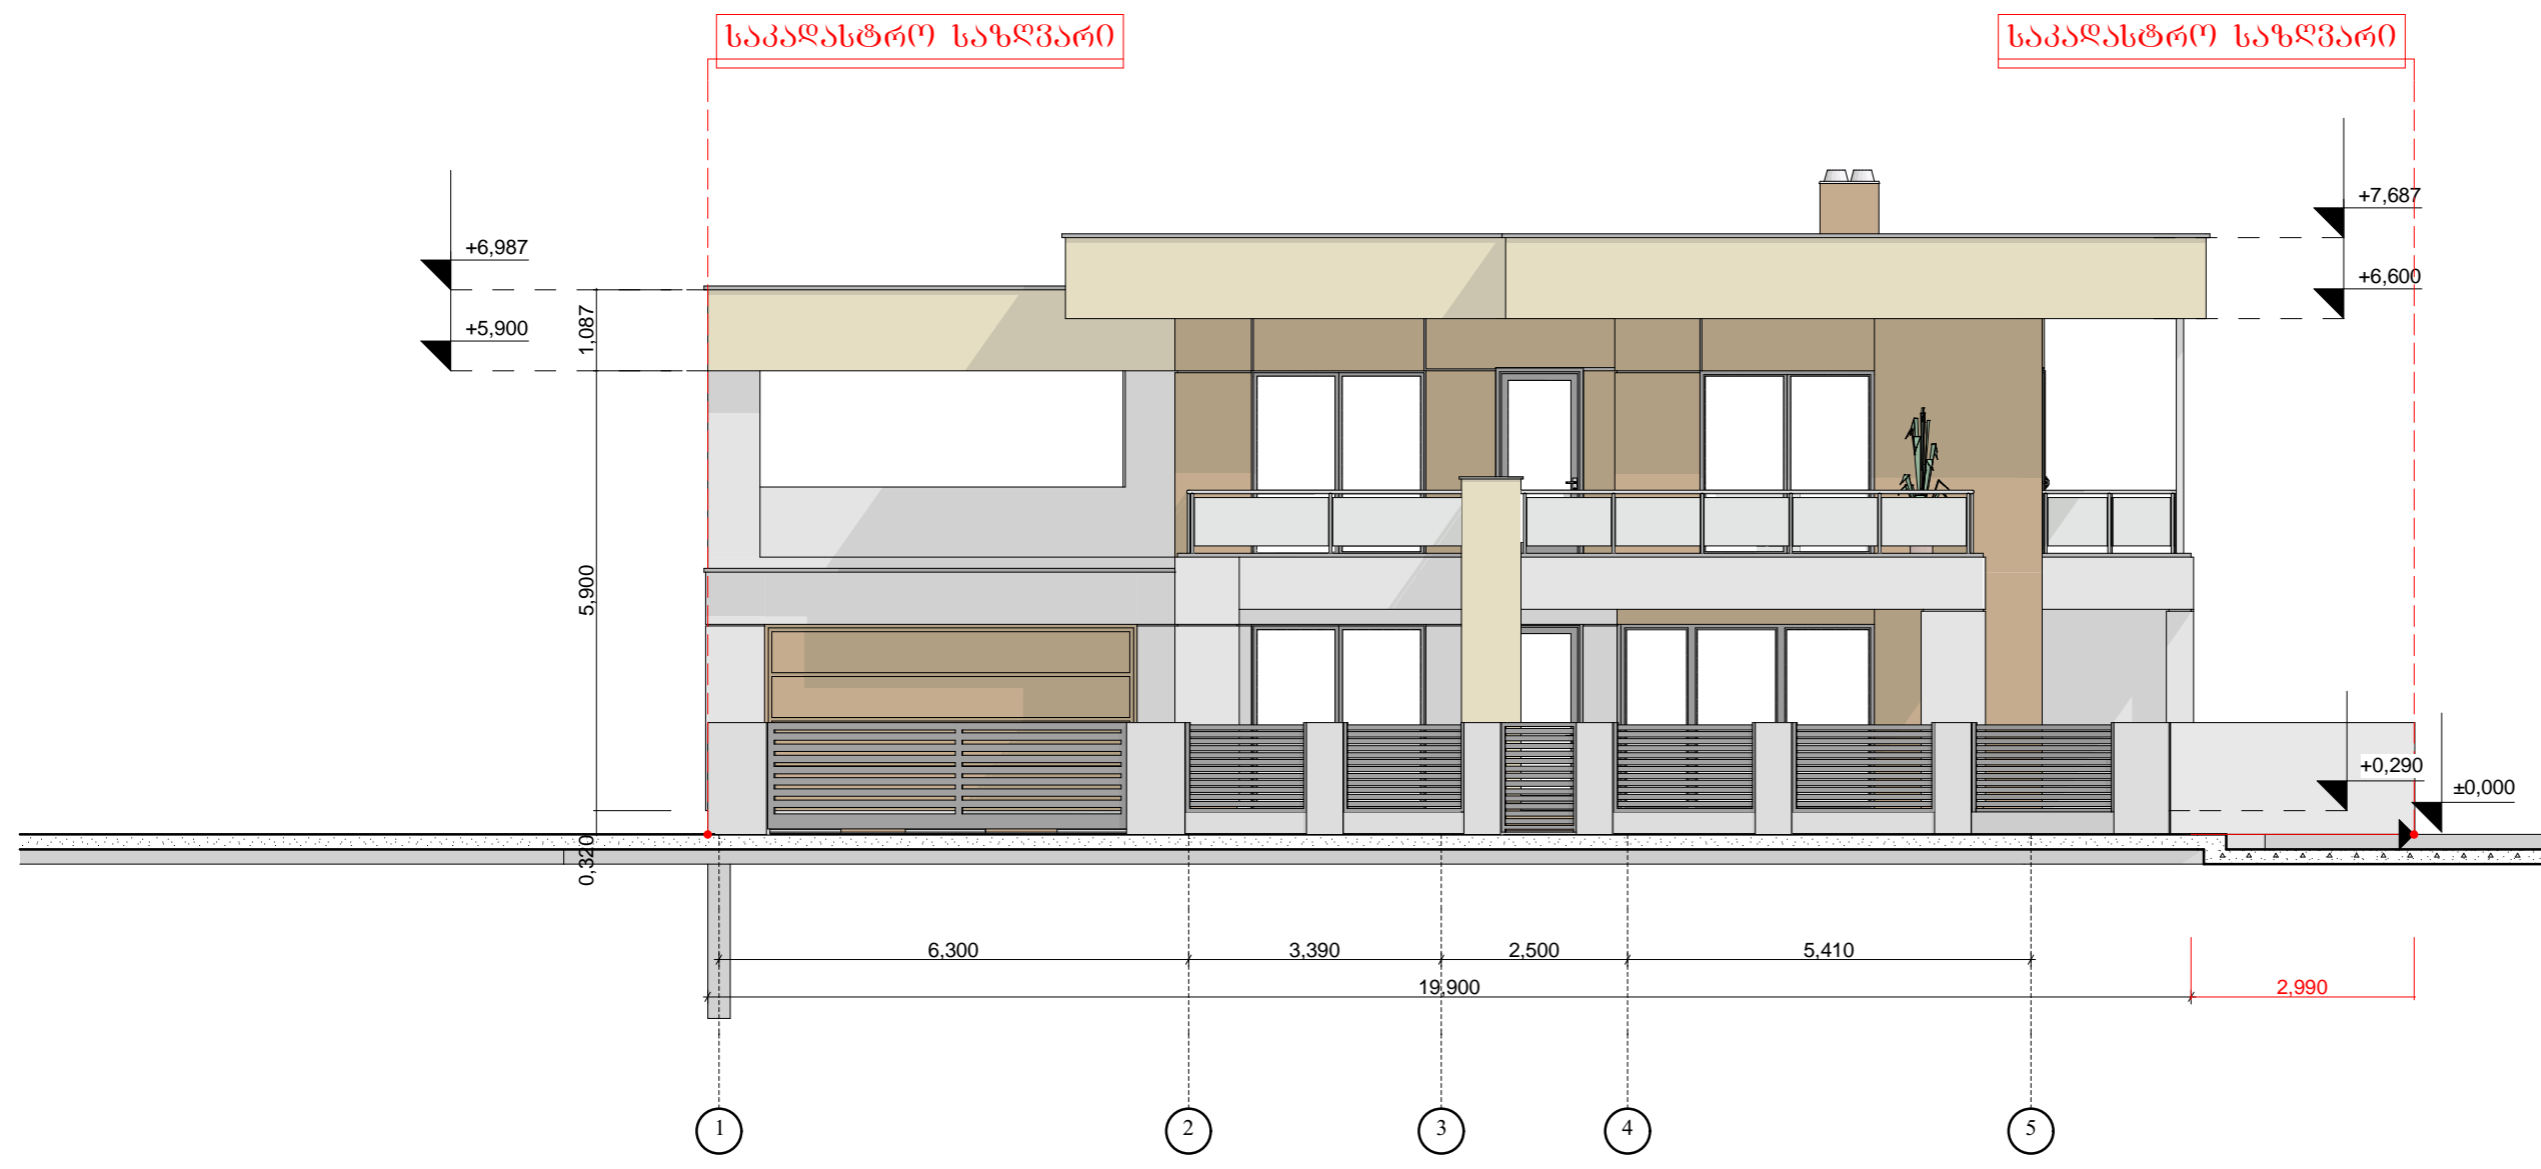

დამკვეთი

მისამართი: ხელვაჩაურის რაიონი,
სოფელი მახინჯაური
დამკვეთი: ლალი გერსამია

ექსპლიკაცია

პირობითი ნიშნები

შენიშვნა


შესრულებული

კ.ბათუმი ვაჟა ფშაველას №50
ტელ:(4222) 22-16-99
მობ: (579) 20 10 17
მობ: (571) 78-05-05
შპს: "ARCHI TON"

დირექტორი	ი. გვიანიძე		
პროექტის ავტორი	ლ. გერსამია		
არქიტექტორი	ლ. გერსამია		
შეასრულა		ფასადი 1-5	
მასშტაბი		ღერძებში	
სტადია	ფორმატი	ფურცლის №	
არქიტექტურული პროექტი	A-3		



ფასადი 5-1 ღერძებში 1:100

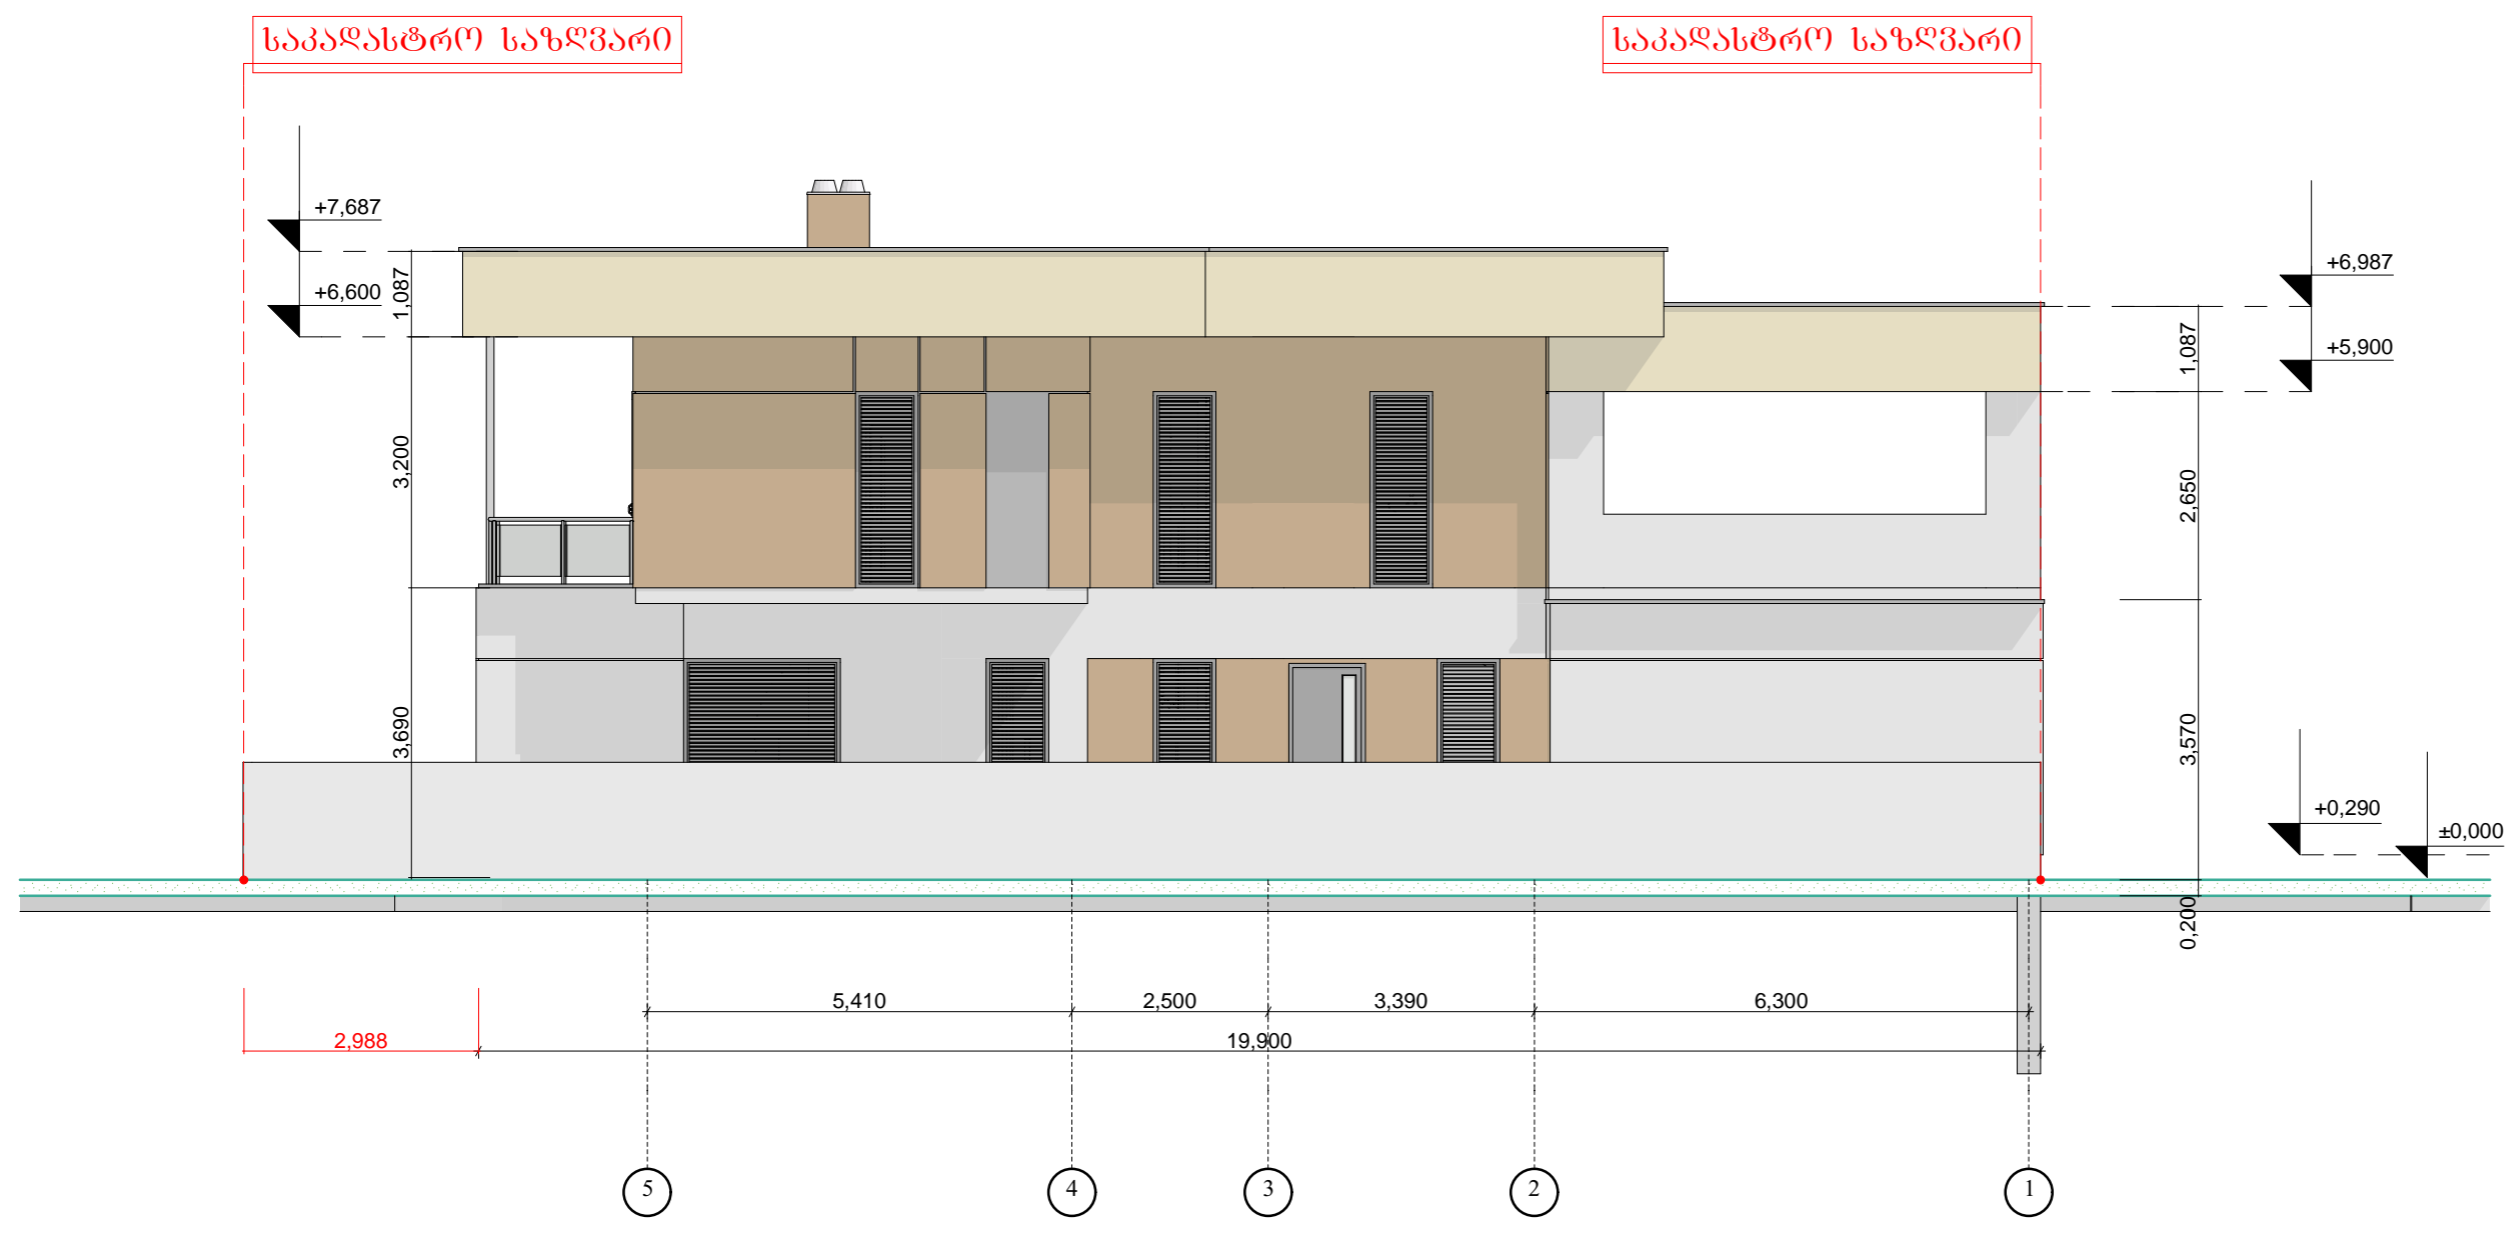


დამკვეთი		
მისამართი: ხელვაჩაურის რაიონი, სოფელი მახინჯაური		
დამკვეთი: ლალი გერსამია		
ექსპლიკაცია		
პირობითი ნიშნები		
შენიშვნა		
შესრულებული		
კ.ბათუმი ვაჟა ფშაველას №50 ტელ:(4222) 22-16-99 მობ: (579) 20 10 17 მობ: (571) 78-05-05 შპს: "ARCHI TON"		
დირექტორი	ი. გვიანიძე	
პროექტის ავტორი	ლ. გერსამია	
არქიტექტორი	ლ. გერსამია	
შეასრულა		ფასადი 5-1
მასშტაბი		ღერძებში
სტადია	ფორმატი	ფურცლის №
არქიტექტურული პროექტი	A-3	



საკადასტრო საზღვარი

საკადასტრო საზღვარი

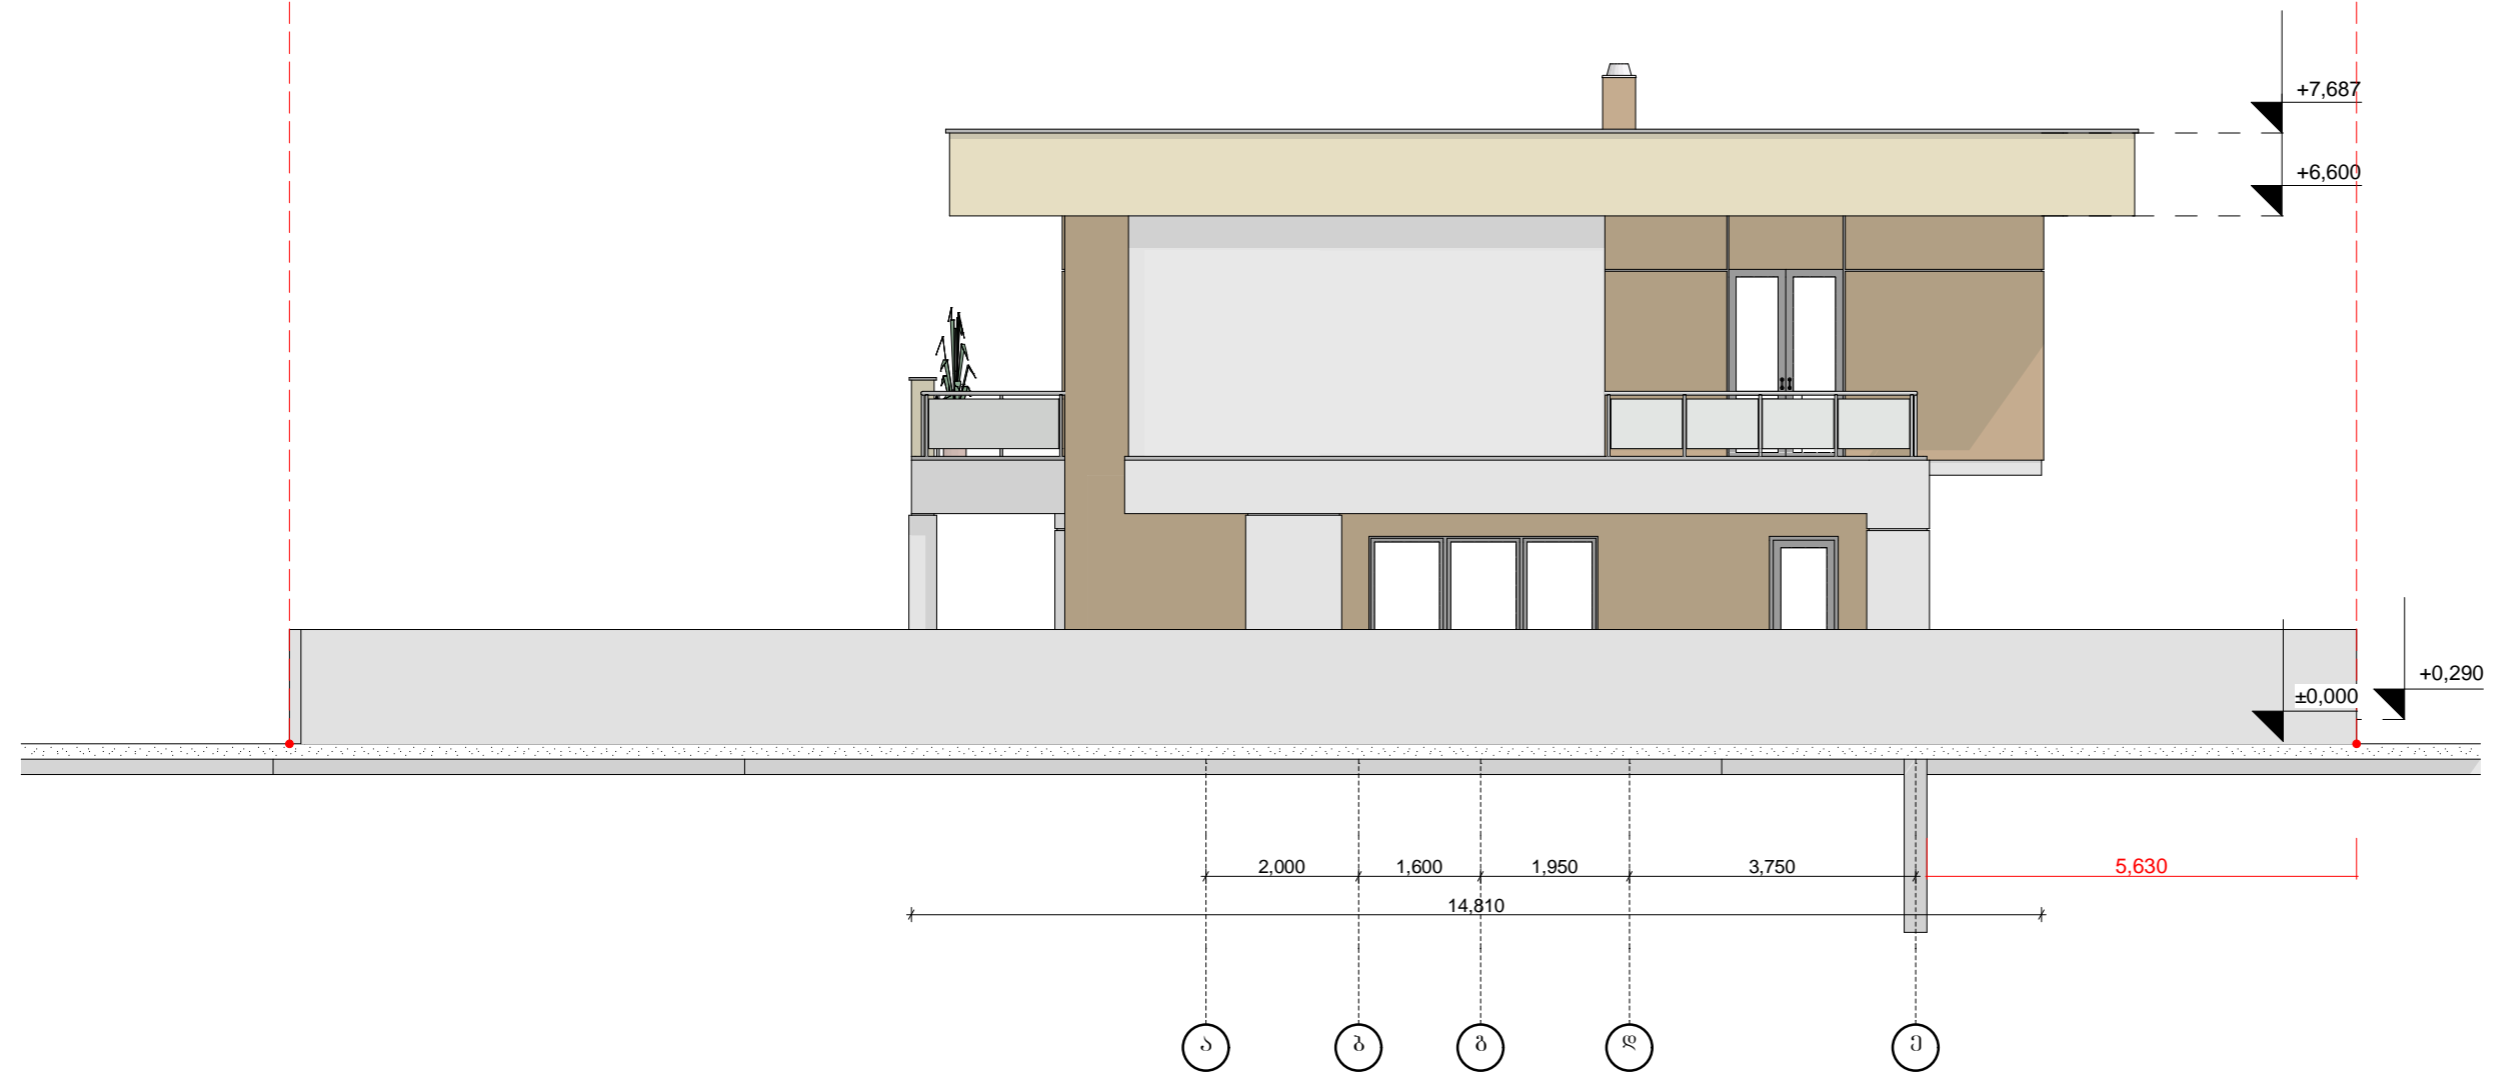

დამკვეთი

მისამართი: ხელვაჩაურის რაიონი,
სოფელი მახინჯაური
დამკვეთი: ლალი გერსამია

ექსპლიკაცია

პირობითი ნიშნები

შენიშვნა

შესრულებული

კ.ბათუმი ვაჟა ფშაველას №50
ტელ:(4222) 22-16-99
მობ: (579) 20 10 17
მობ: (571) 78-05-05
შპს: "ARCHI TON"


დირექტორი	ი. გვიანიძე		
პროექტის ავტორი	ლ. გერსამია		
არქიტექტორი	ლ. გერსამია		
შეასრულა		ფასადი ა-ე ღერძებში	
მასშტაბი		სტადია	ფორმატი
		ფურცლის №	
არქიტექტურული პროექტი	A-3		



ფასადი ე-ა ღერძებში 1:100

საკადასტრო საზღვარი

საკადასტრო საზღვარი

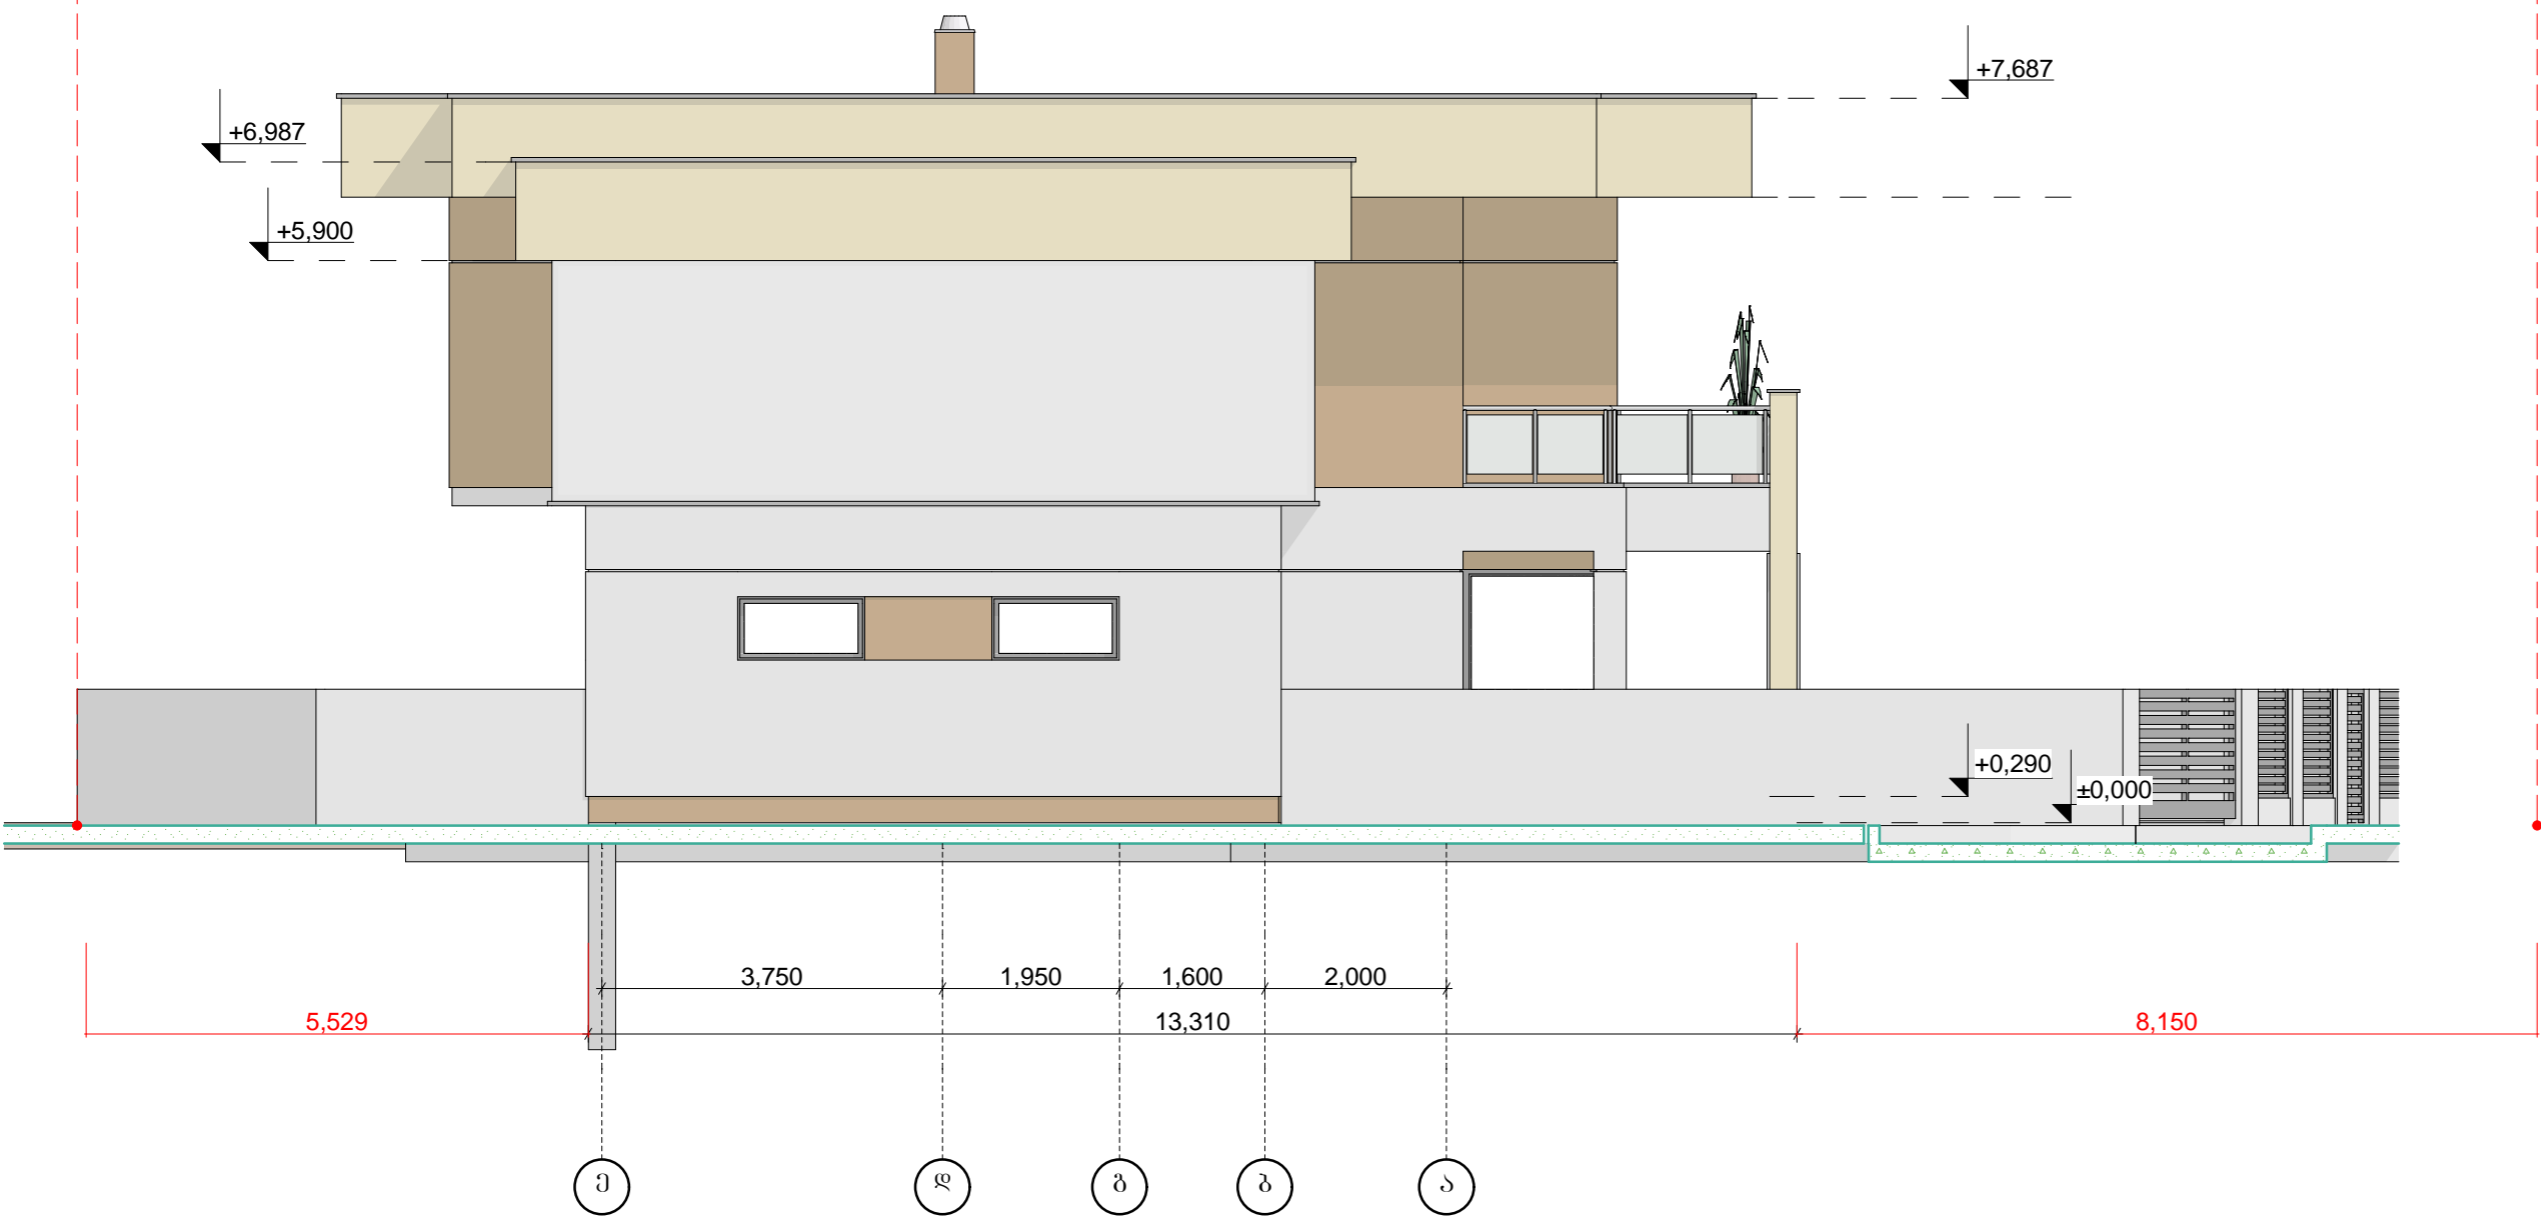

დამკვეთი

მისამართი: ხელვაჩაურის რაიონი,
სოფელი მახინჯაური
დამკვეთი: ლალი გერსამია

ექსპლიკაცია

პირობითი ნიშნები

შენიშვნა


შესრულებული

კ.ბათუმი ვაჟა ფშაველას №50
ტელ:(4222) 22-16-99
მობ: (579) 20 10 17
მობ: (571) 78-05-05
შპს: "ARCHI TON"

დირექტორი	ი. გვიანიძე		
პროექტის ავტორი	ლ. გერსამია		
არქიტექტორი	ლ. გერსამია		
შეასრულა		ფასადი ე-ა ღერძებში	
მასშტაბი		სტადია	ფორმატი
სტადია	ფორმატი	ფურცლის №	
არქიტექტურული პროექტი	A-3		



ჭრილი 2-2 1:100

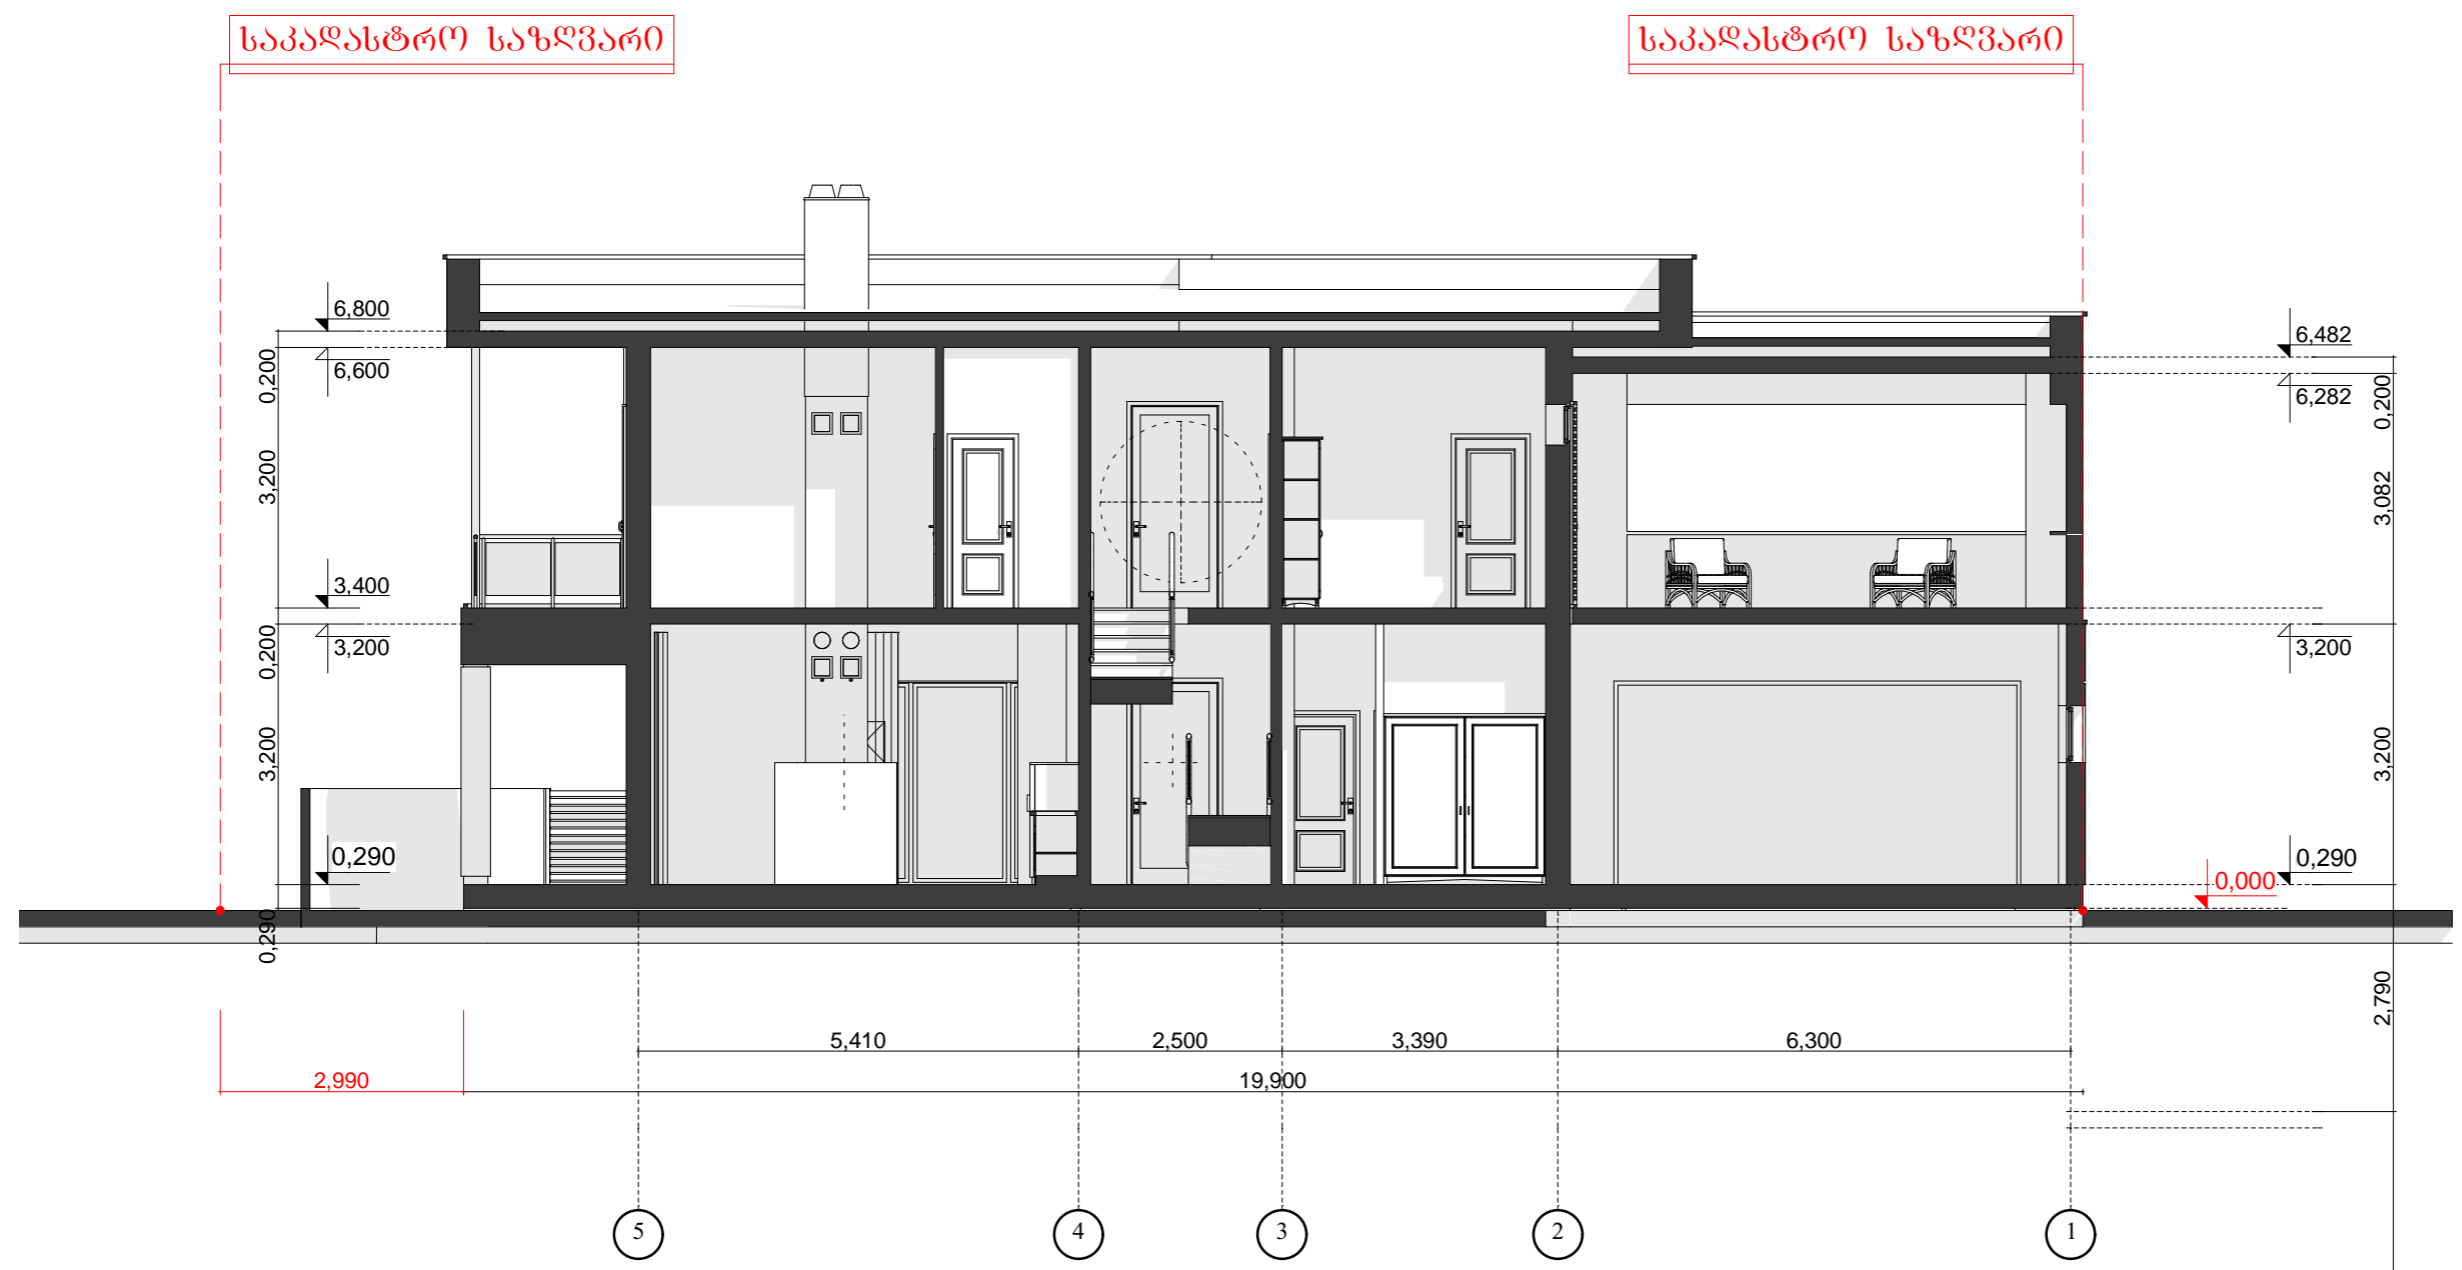

დამკვეთი

მისამართი: ხელვაჩაურის რაიონი,
სოფელი მახინჯაური
დამკვეთი: ლალი გერსამია

ექსპლიკაცია

პირობითი ნიშნები

შენიშვნა

შესრულებული

კ.ბათუმი ვაჟა ფშაველას №50
ტელ:(4222) 22-16-99
მობ: (579) 20 10 17
მობ: (571) 78-05-05
შპს: "ARCHI TON"

დირექტორი	ი. გვიანიძე		
პროექტის ავტორი	ლ. გერსამია		
არქიტექტორი	ლ. გერსამია		
შეასრულა		ჭრილი 2-2	
მასშტაბი			
სტადია	ფორმატი	ფურცლის №	
არქიტექტურული პროექტი	A-3		



ხედები



დამკვეთი

მისამართი: ხელვაჩაურის რაიონი, სოფელი მახინჯაური

დამკვეთი: ლალი გერსამია

ექსპლიკაცია

პირობითი ნიშნები

შენიშვნა

შესრულებული

კ.ბათუმი ვაჟა ფშაველას №50
ტელ:(4222) 22-16-99
მობ: (579) 20 10 17
მობ: (571) 78-05-05
შპს: "ARCHI TON"



დირექტორი	ი. გვიანიძე		
პროექტის ავტორი	ლ. გერსამია		
არქიტექტორი	ლ. გერსამია		
შეასრულა		ხედები	
მასშტაბი			
სტადია	ფორმატი	ფურცლის №	
არქიტექტურული პროექტი	A-3		

ინდივიდუალური საცხოვრებელი სახლის არქიტექტურული პროექტი



ხედები



დამკვეთი

მისამართი: ხელვაჩაურის რაიონი,
სოფელი მახინჯაური

დამკვეთი: ლალი გერსამია

ექსპლიკაცია

პირობითი ნიშნები

შენიშვნა


შესრულებული


კ.ბათუმი ვაჟა ფშაველას №50
ტელ:(4222) 22-16-99
მობ: (579) 20 10 17
მობ: (571) 78-05-05
შპს: "ARCHI TON"

დირექტორი	ი. გვიანიძე		
პროექტის ავტორი	ლ. გერსამია		
არქიტექტორი	ლ. გერსამია		
შეასრულა		ხედები	
მასშტაბი			
სტადია	ფორმატი	ფურცლის №	
არქიტექტურული პროექტი	A-3		

ინდივიდუალური საცხოვრებელი სახლის არქიტექტურული პროექტი



დამკვეთი		
მისამართი: ხელვაჩაურის რაიონი, სოფელი მახინჯაური		
დამკვეთი: ლალი გერსამია		
ექსპლიკაცია		
პირობითი ნიშნები		
შენიშვნა		
შესრულებული		
კ.ბათუმი ვაჟა ფშაველას №50 ტელ:(4222) 22-16-99 მობ: (579) 20 10 17 მობ: (571) 78-05-05  შპს: "ARCHI TON"		
დირექტორი	ი. გვიანიძე	
პროექტის ავტორი	ლ. გერსამია	
არქიტექტორი	ლ. გერსამია	
შეასრულა	ვიზუალიზაცია	
მასშტაბი		
სტადია	ფორმატი	ფურცლის №
არქიტექტურული პროექტი	A-3	

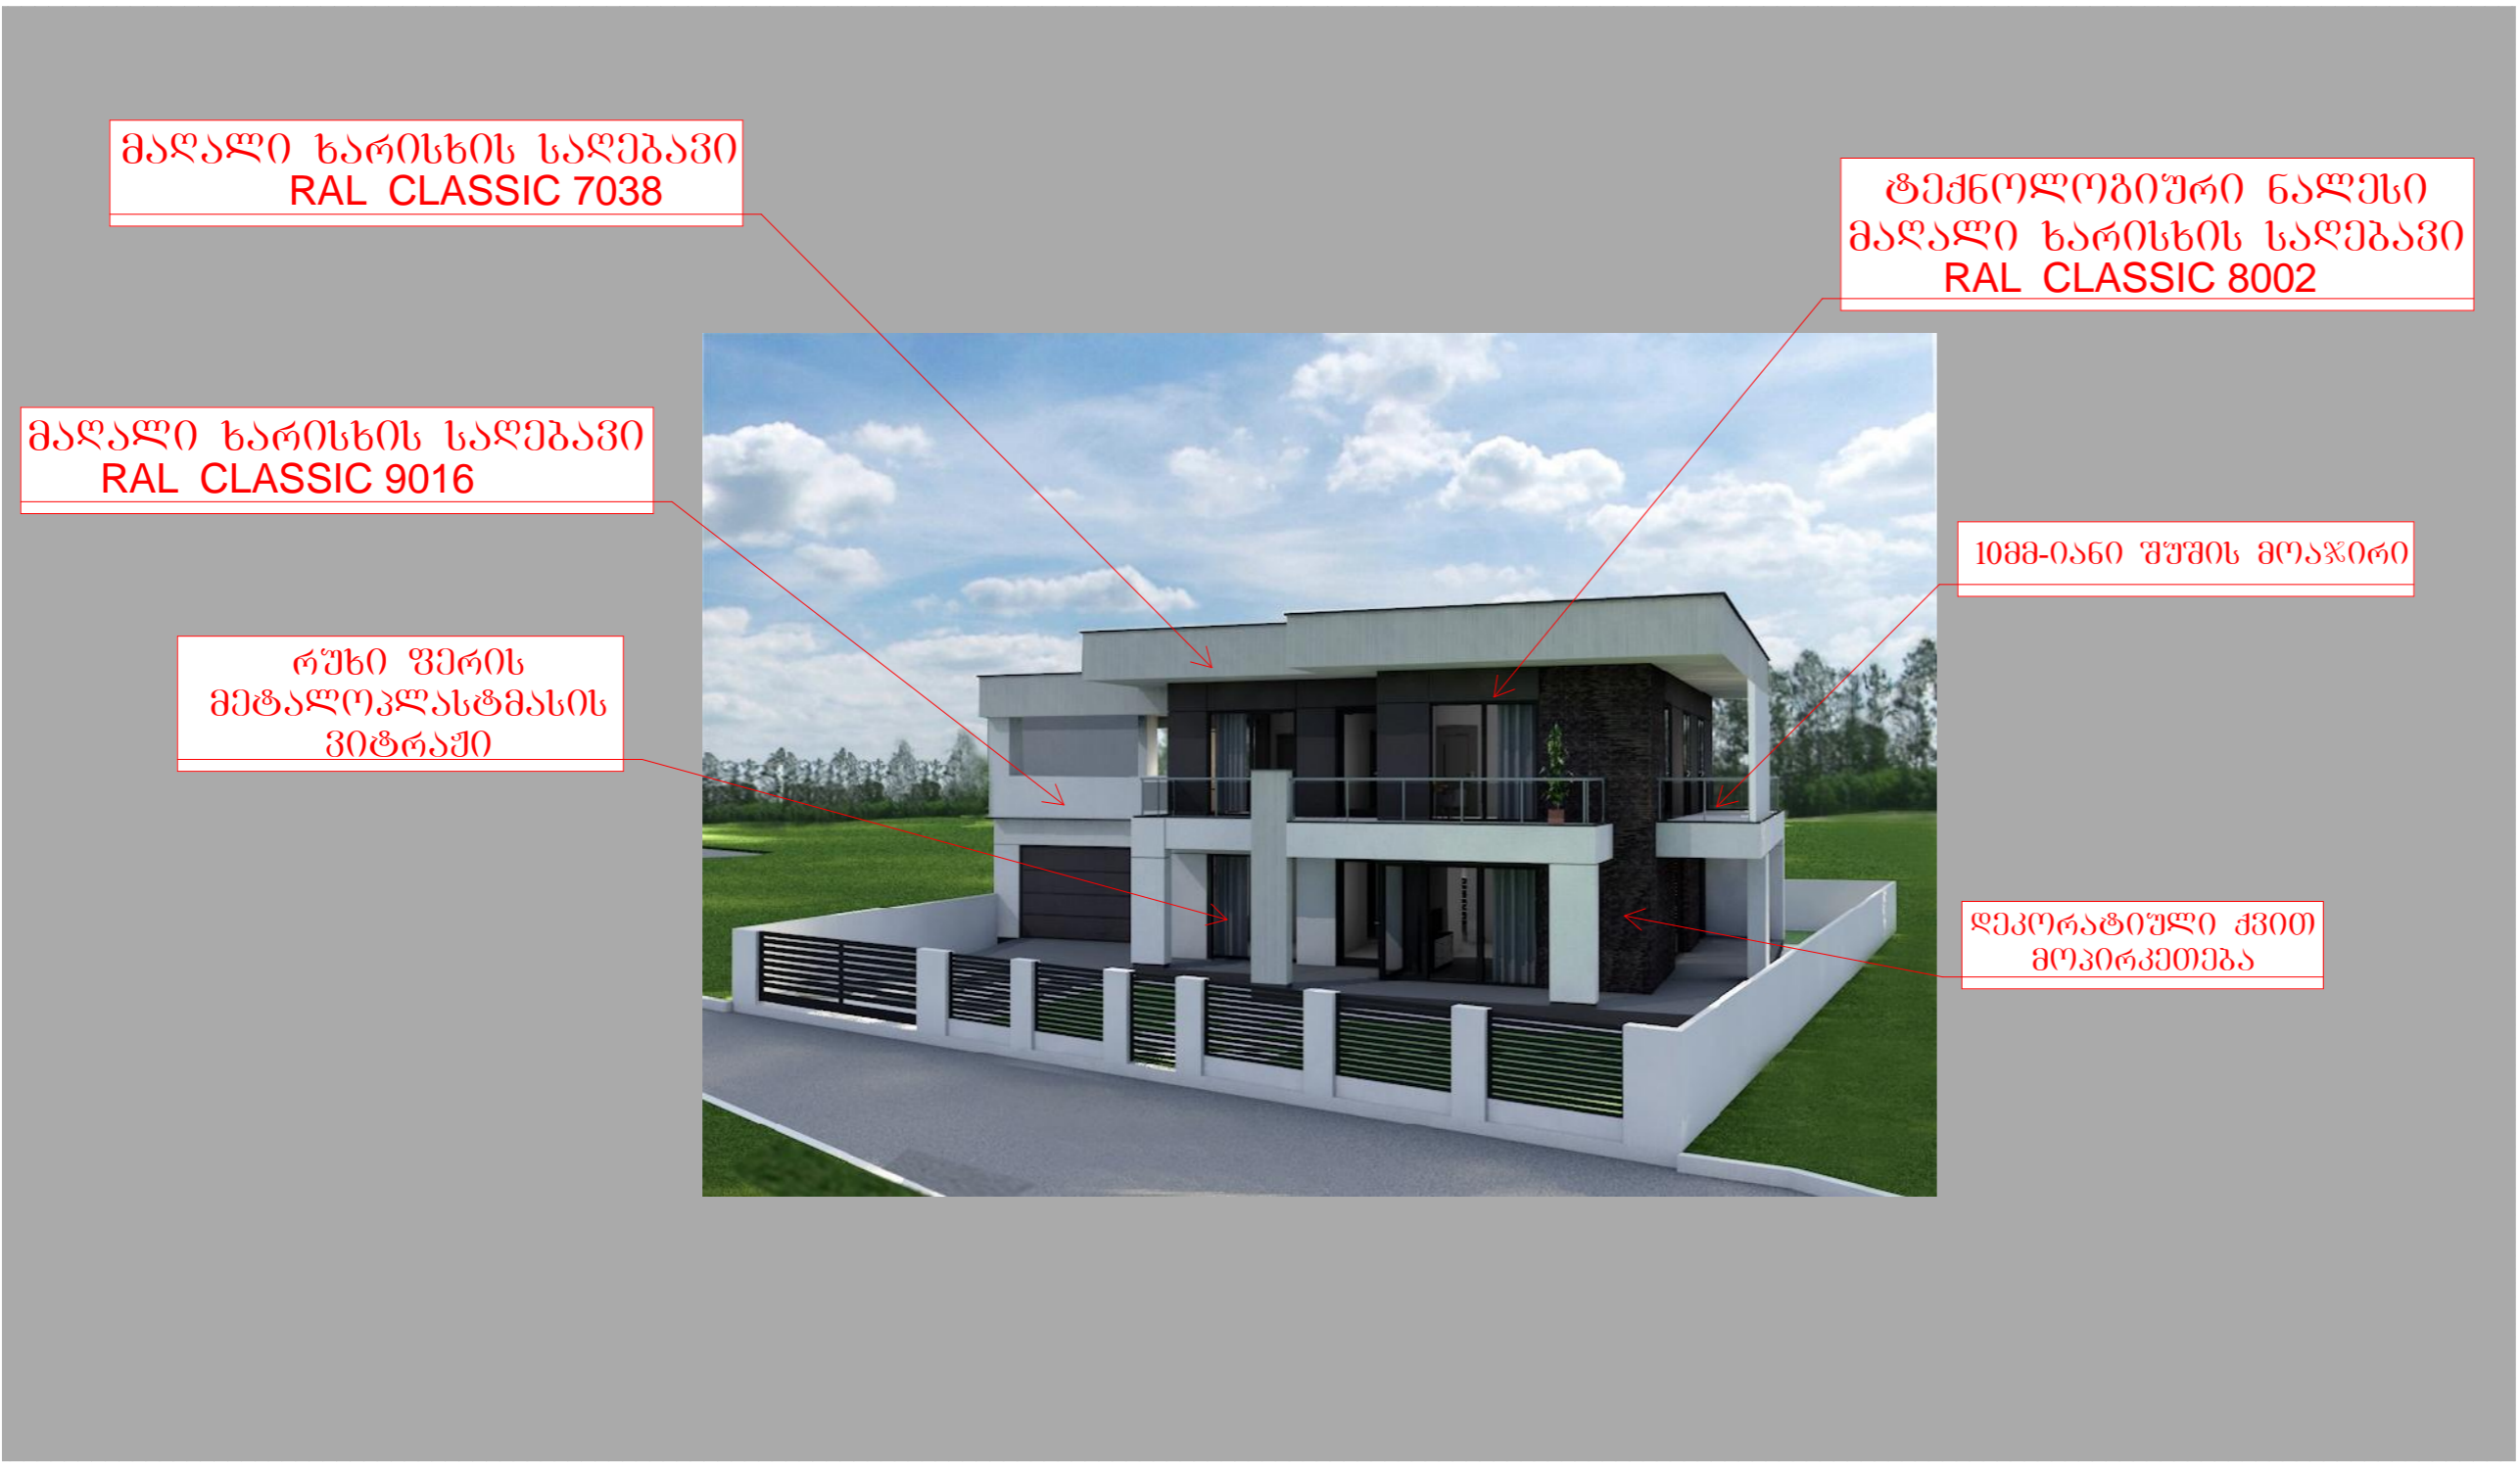

მაღალი ხარისხის საღებავი
RAL CLASSIC 7038

ტექნოლოგიური ნაღესი
მაღალი ხარისხის საღებავი
RAL CLASSIC 8002

მაღალი ხარისხის საღებავი
RAL CLASSIC 9016

რუსი ფერის
მეტალოპლასტმასის
ვიტრაჟი

10მმ-იანი უშუშის მოაჯირი

დეკორატიული ქვით
მოპირკეთება

დამკვეთი
მისამართი: ხელვაჩაურის რაიონი, სოფელი მახინჯაური დამკვეთი: ლალი გერსამია
ექსპლიკაცია
პირობითი ნიშნები
შენიშვნა
შესრულებული
კ.ბათუმი ვაჟა ფშაველას №50 ტელ:(4222) 22-16-99 მობ: (579) 20 10 17 მობ: (571) 78-05-05 შპს: "ARCHI TON"
დირექტორი ი. გვიანიძე
პროექტის ავტორი ლ. გერსამია
არქიტექტორი ლ. გერსამია
შეასრულა
მასშტაბი
სტადია
ფორმატი
ფურცლის №
არქიტექტურული პროექტი
A-3