



საკადასტრო გეგმა

საჯარო რეესტრის ეროვნული
სააგენტო

საკადასტრო კოდი: **05.33.22.029**

ნაკვეთის დანიშნულება:

არასასოფლო სამეურნეო


განცხადების ნომერი: **882015674388**

ფართობი:

19046 კვ.მ (WGS 84 / UTM zone 38N)

19036 კვ.მ (WGS 84 / UTM zone 37N)

მომზადების თარიღი: **26/11/2015**

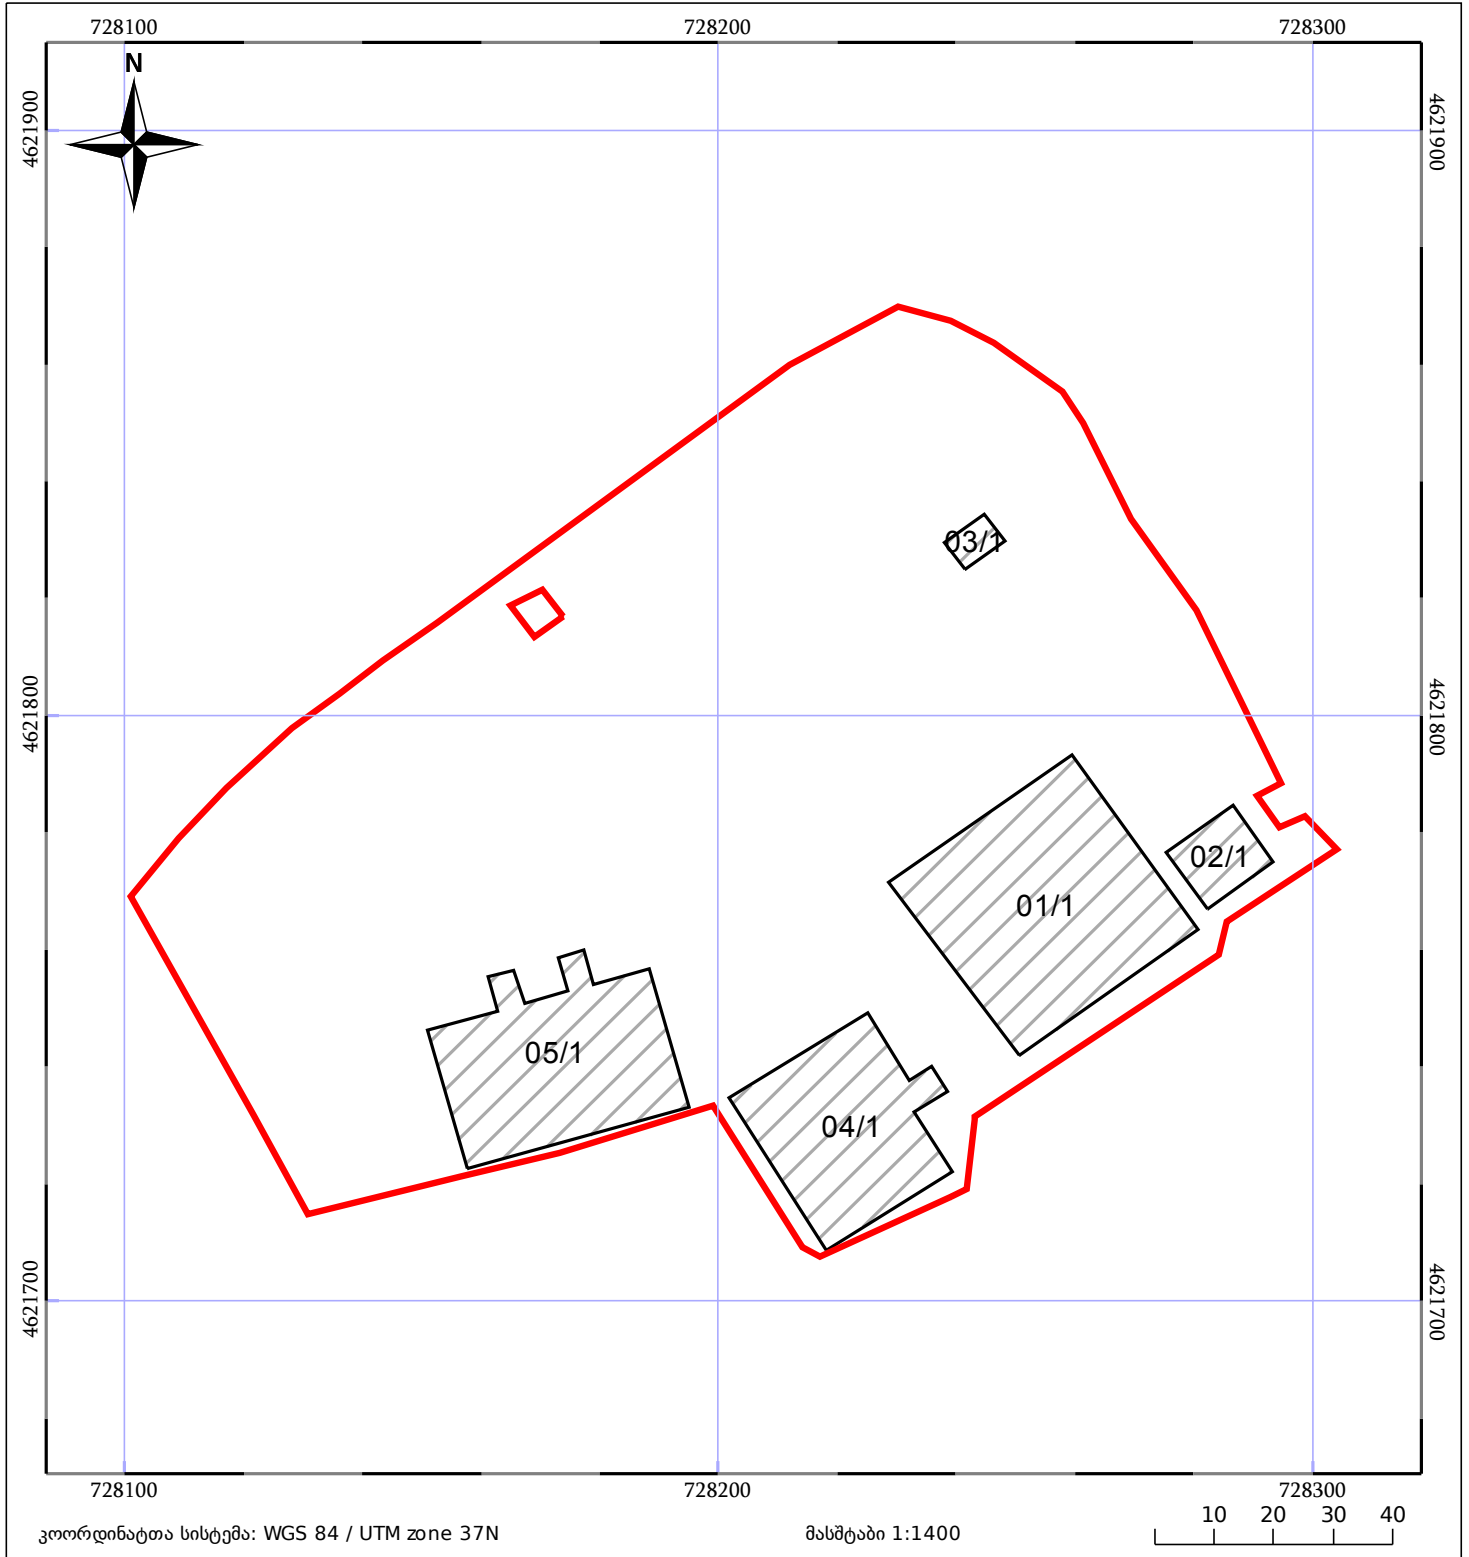

ნაკვეთის საკადასტრო საზღვარი	ხაზობრივი ნაგებობა	ტყის ფონდი
მენობა/ნაგებობა	მშენებარე ნაგებობა	ვალდებულება