



მოისხნა ღია საზაფხულო ფართი

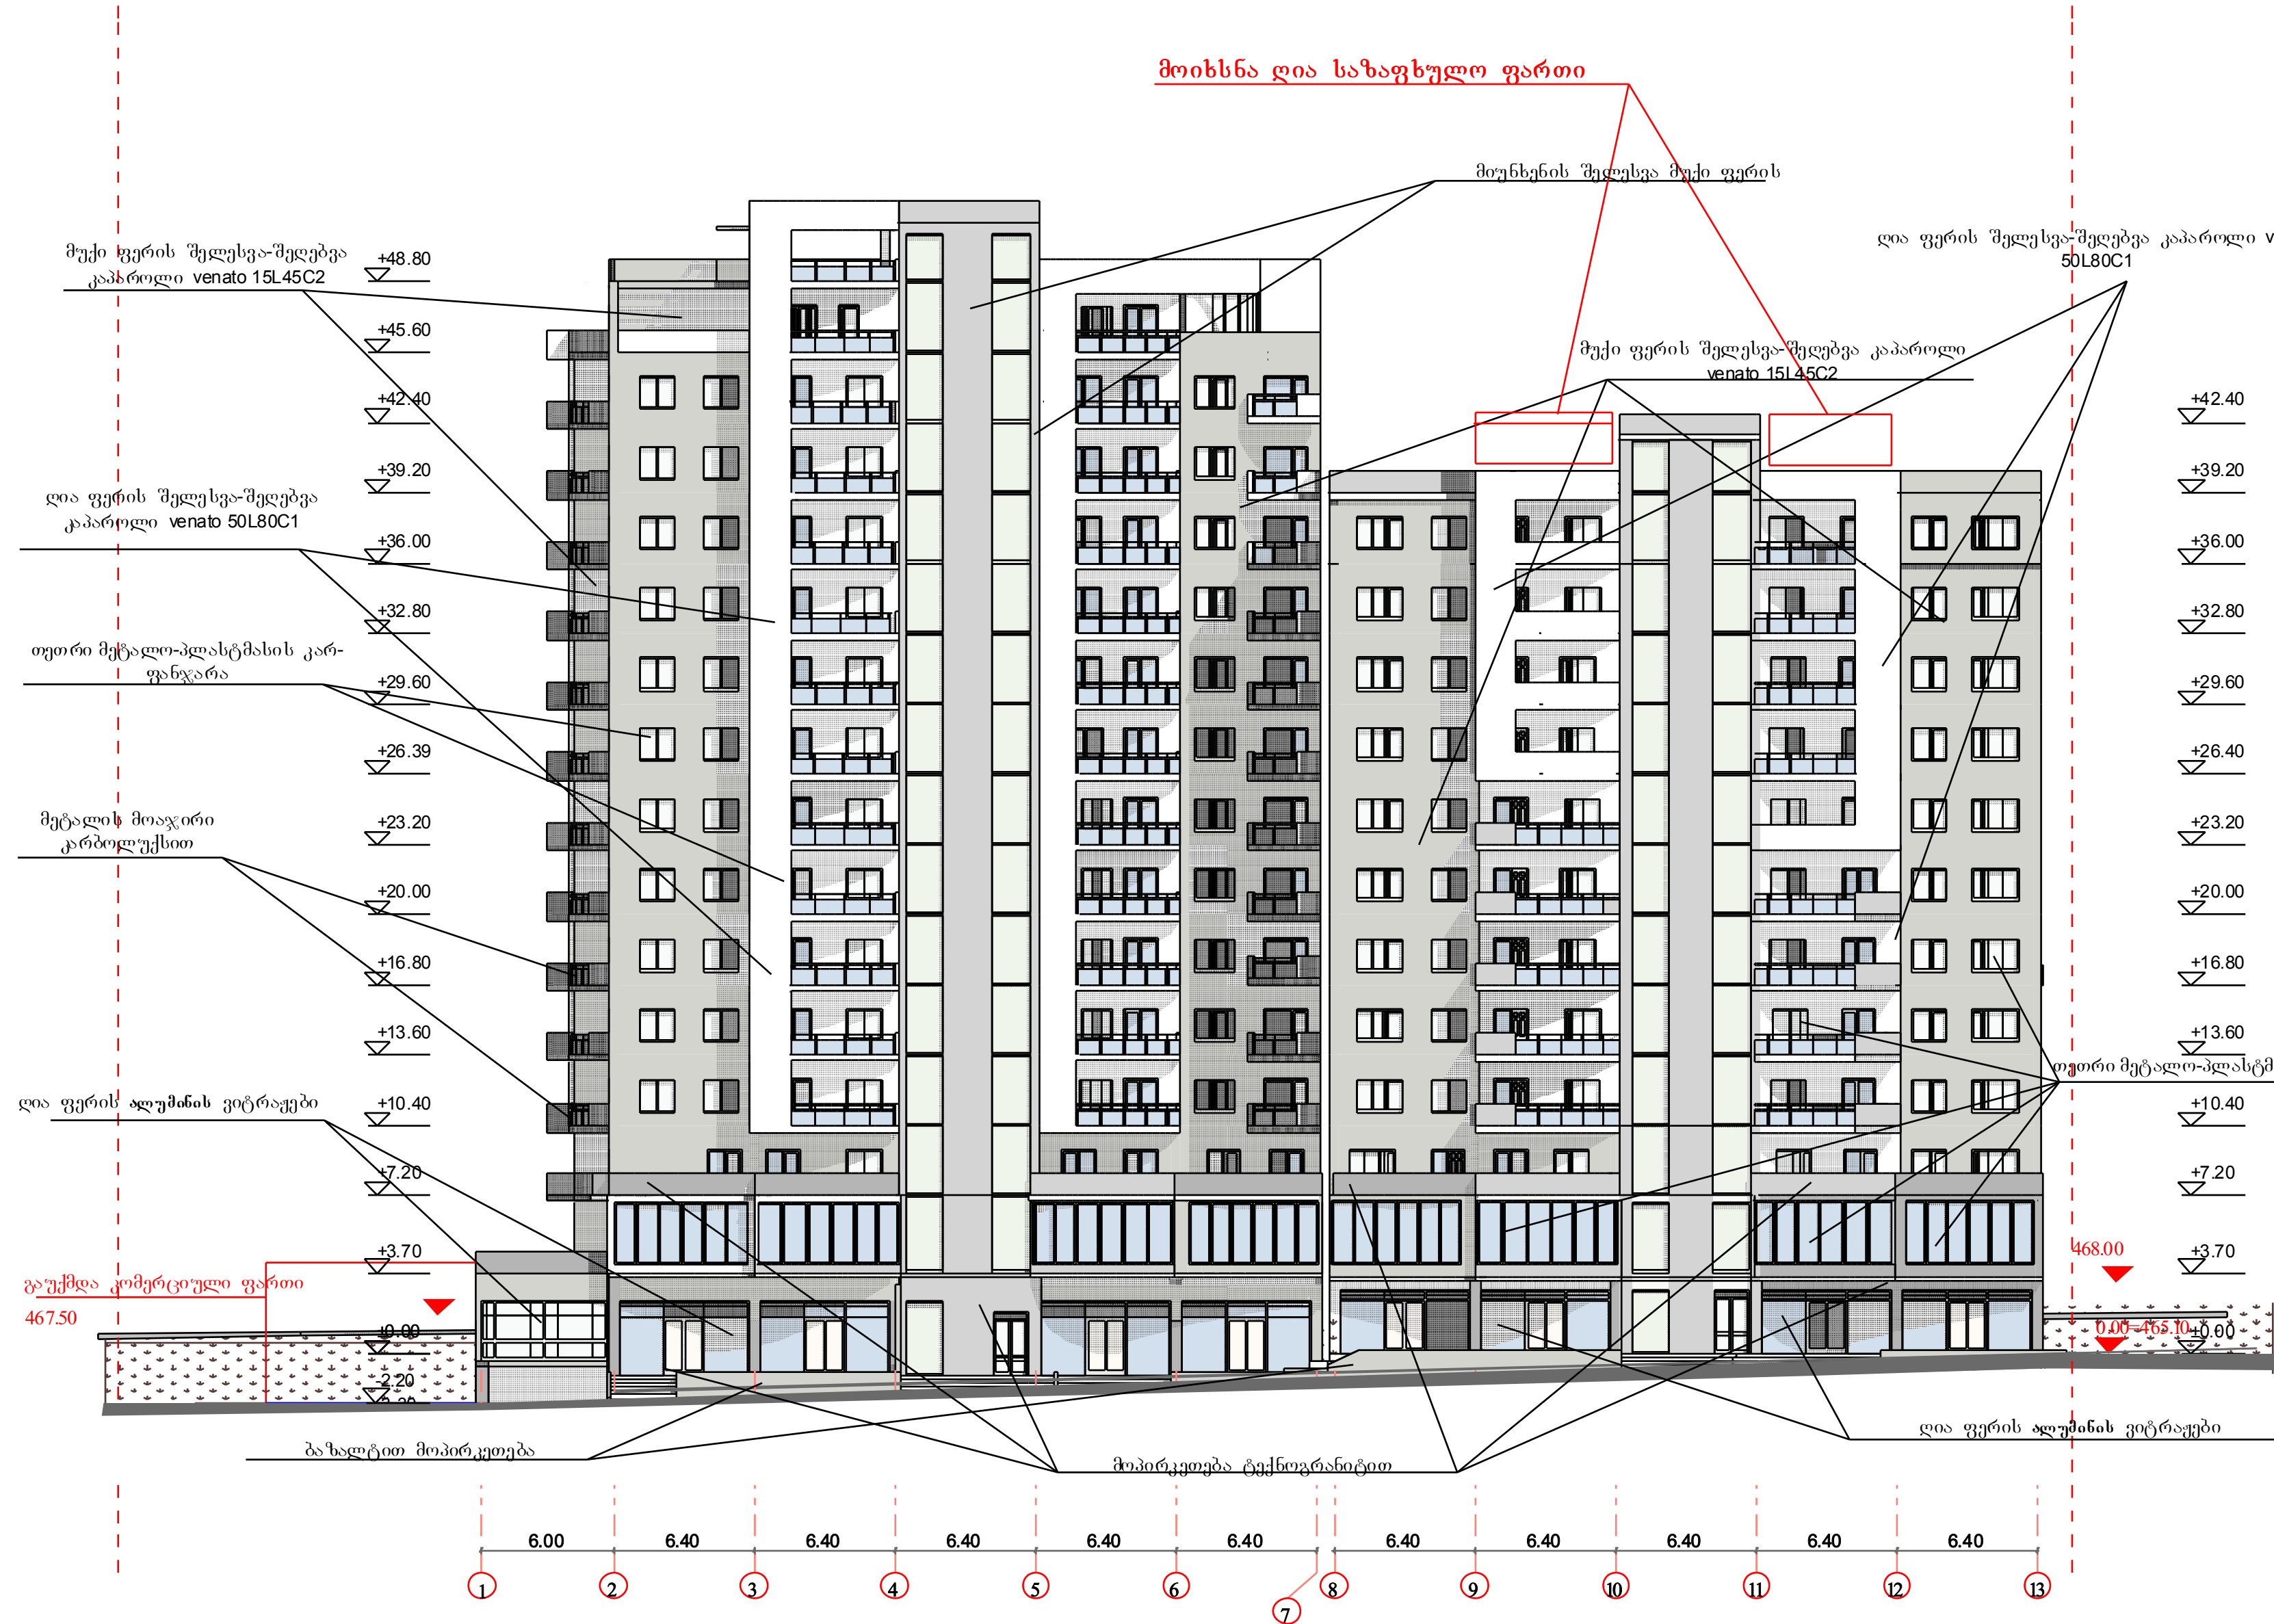


ფორმატი A-3	თბილისი 2013 წ.	
	დაკვეთა N 5	
გსპ/სპეციალისტი		
ფასადი 1-13 ფერებში მ. 1:200		
პროექტი ნომერი		
დაკვეთი	მისამართი	
პ. ჯეიშვილი	თბილისი, ვაჟა-ფშაველას ქ. 101	
შეისრულებული დასკვნით	შენიშვნები	
პროექტის სახელწოდება		
შეაღწევეთ უბნის პროექტი		
გ. მ. ფრეიზი	მ. ს. ფრეიზი	მ. მ. ფრეიზი
ფრეიზი LTD	სპ. რედაქცია	თბილისი
ფრეიზი	საბურთალოს რაიონი	საბურთალოს რაიონი
	ტელ: 599 30 39 12	
დამუშავდა	სტრუქტურა	
პროექტი	სტრუქტურა	
პროექტი	ინჟინერული	
მასშტაბი	E200	
თარიღი		
სტადია	ფურცლები	ფურცლები
პროექტი		

მოხსნა და საზაფხულო ფართი

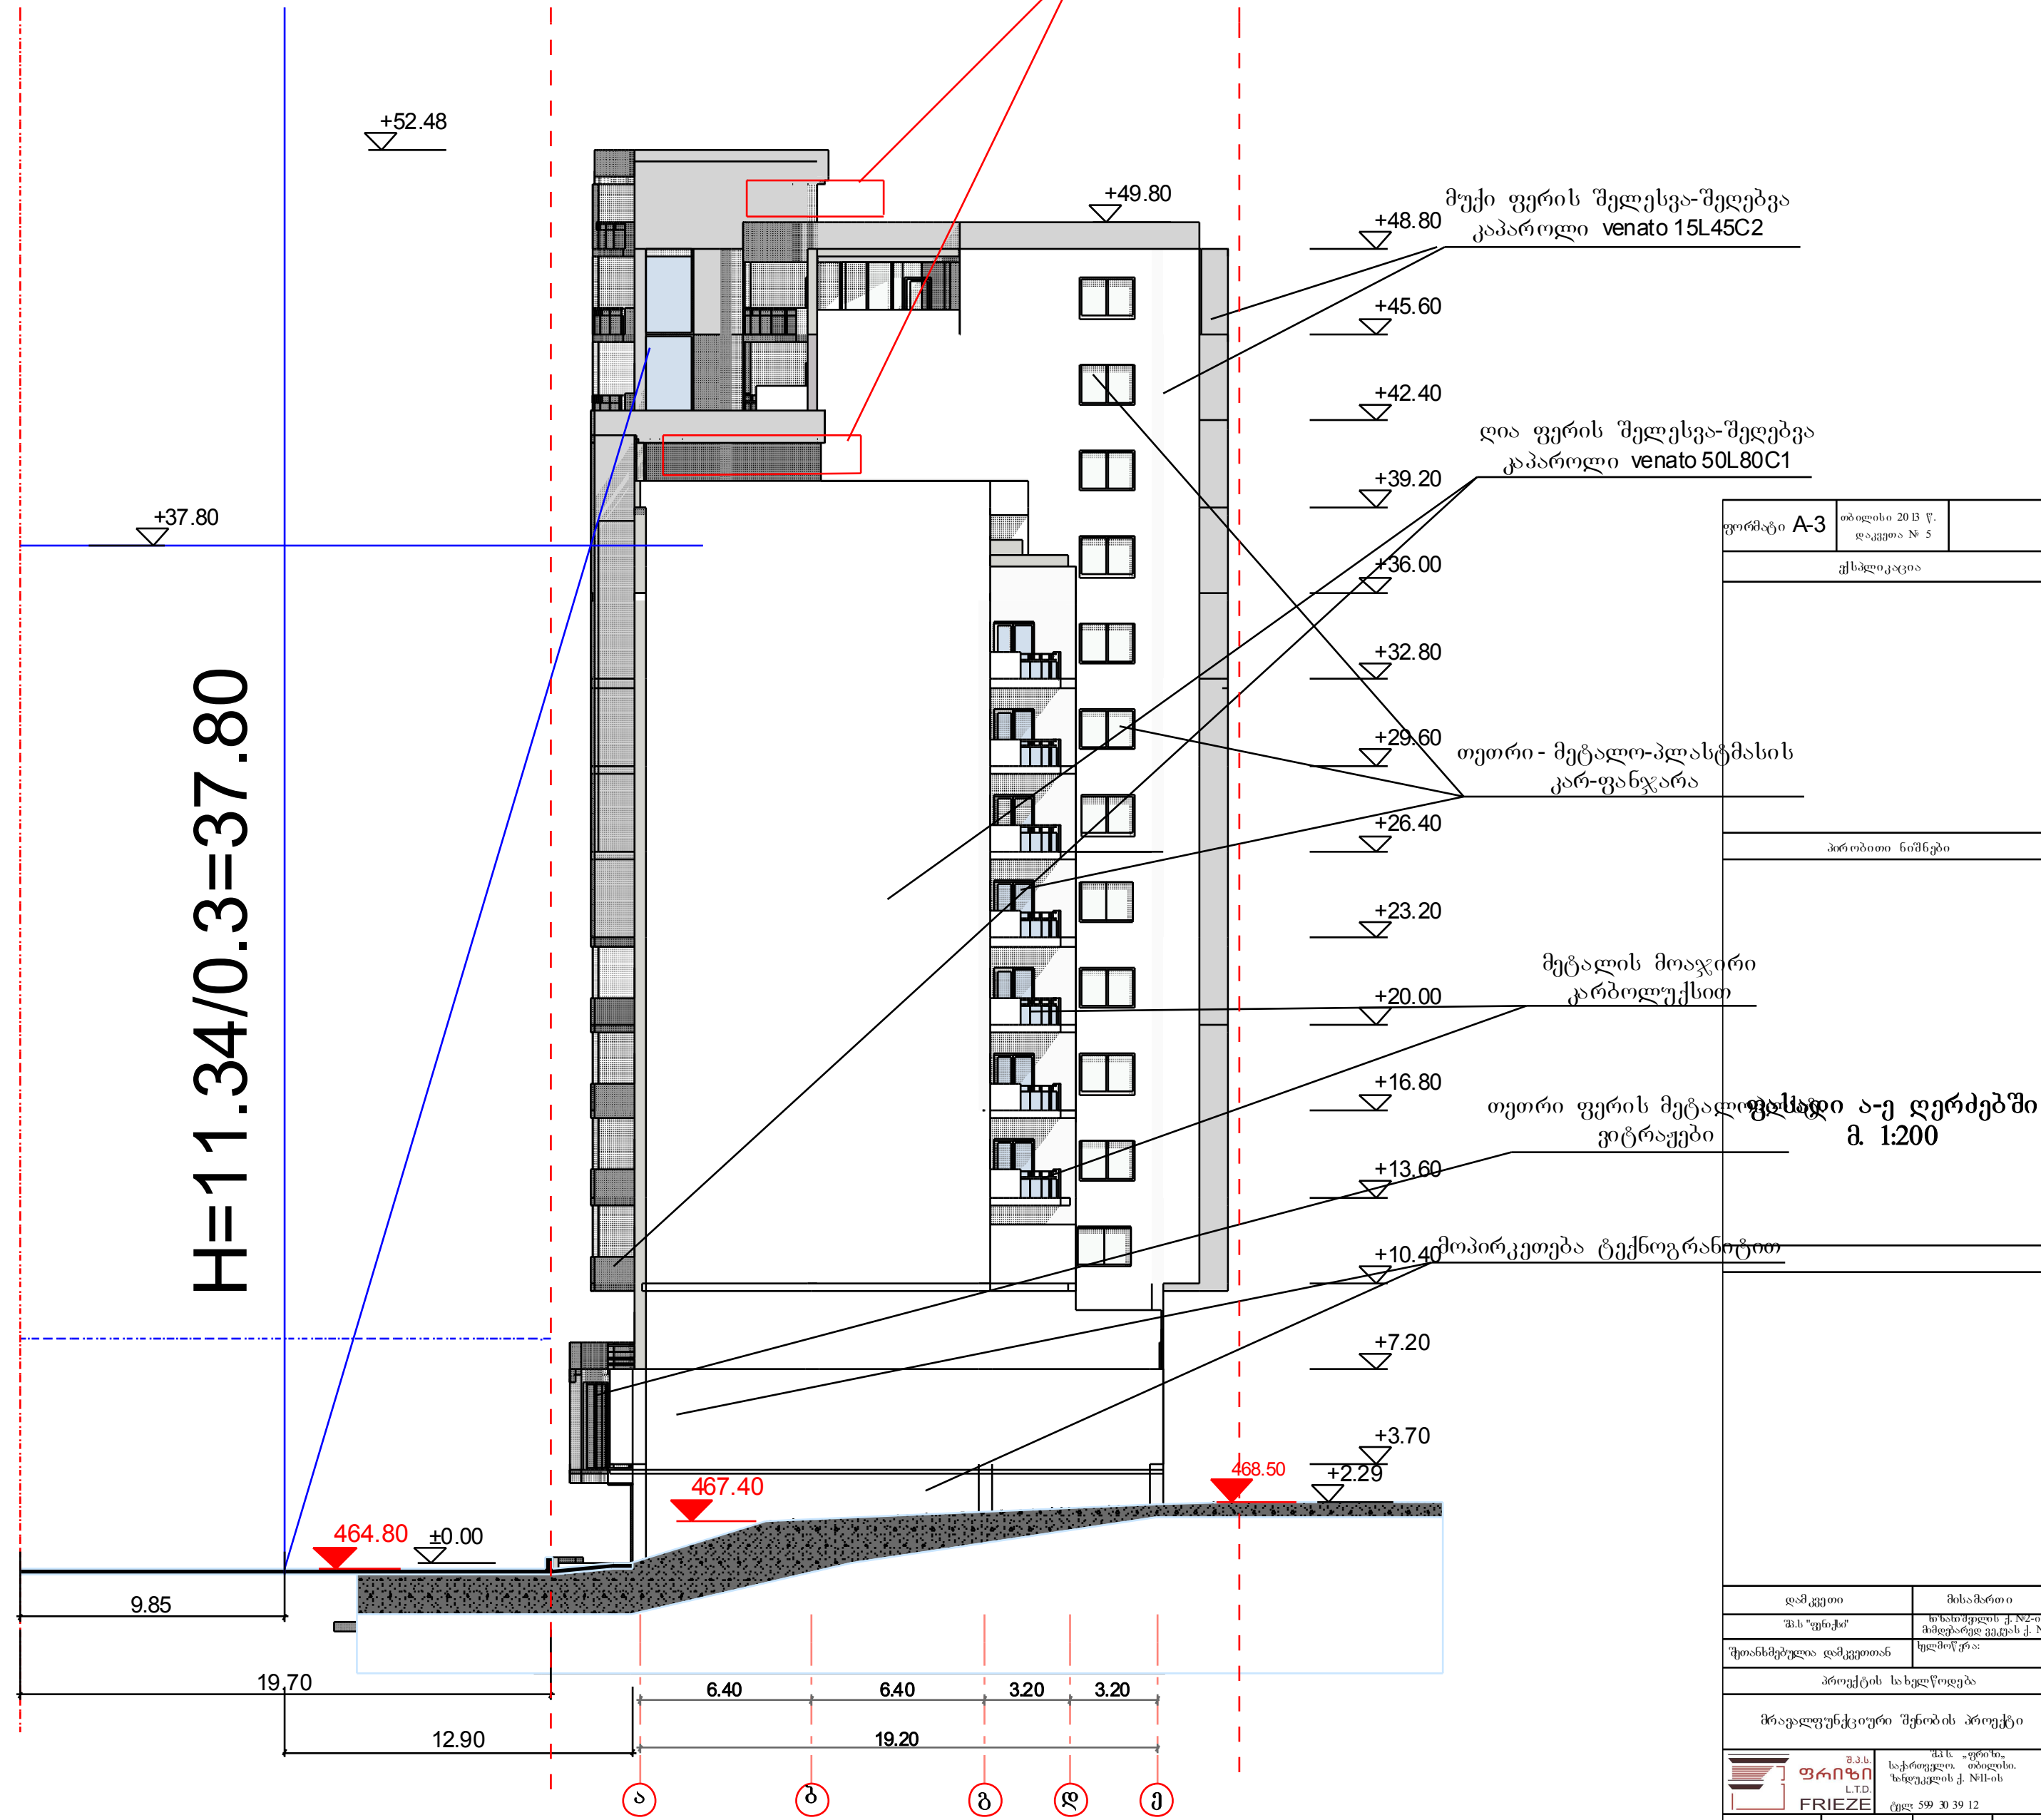


ფორმატი A-3	თბილისი 2013 წ.	
	დაკვეთა № 5	
ქსპლიკაცია		
პრობითი ნომრები		
ფასადი ა-ე დერეფში შკალა 1:200		
დამკვეთი	მისამართი	
შპს "ფრიზი"	თბილისი, თბილისის რაიონი, მამფაძის ქ. №11-ის მიმდებარე ტერიტორია	
შომომბუღებელი დამკვეთთან	ხელმოწერა:	
პროექტის სახელწოდება		
პრეაგლუგენტური შენობის პროექტი		
	შპს "ფრიზი"	შპს "ფრიზი"
საქართველო	თბილისი	თბილისი
საჩხერის რაიონი	საჩხერის ქ. №11-ის მიმდებარე ტერიტორია	საჩხერის ქ. №11-ის მიმდებარე ტერიტორია
ტელ: 599 30 39 12		
დამკვეთი	შეკვეთი	
არქიტექტორი	შეკვეთი	
არქიტექტორი	თასხუტელი	
მასშტაბი	1:200	
თარიღი		
სტადია	ფურცლები	ფურცელი
პროექტი		

მოიხსნა ღია საზაფხულო ფართი

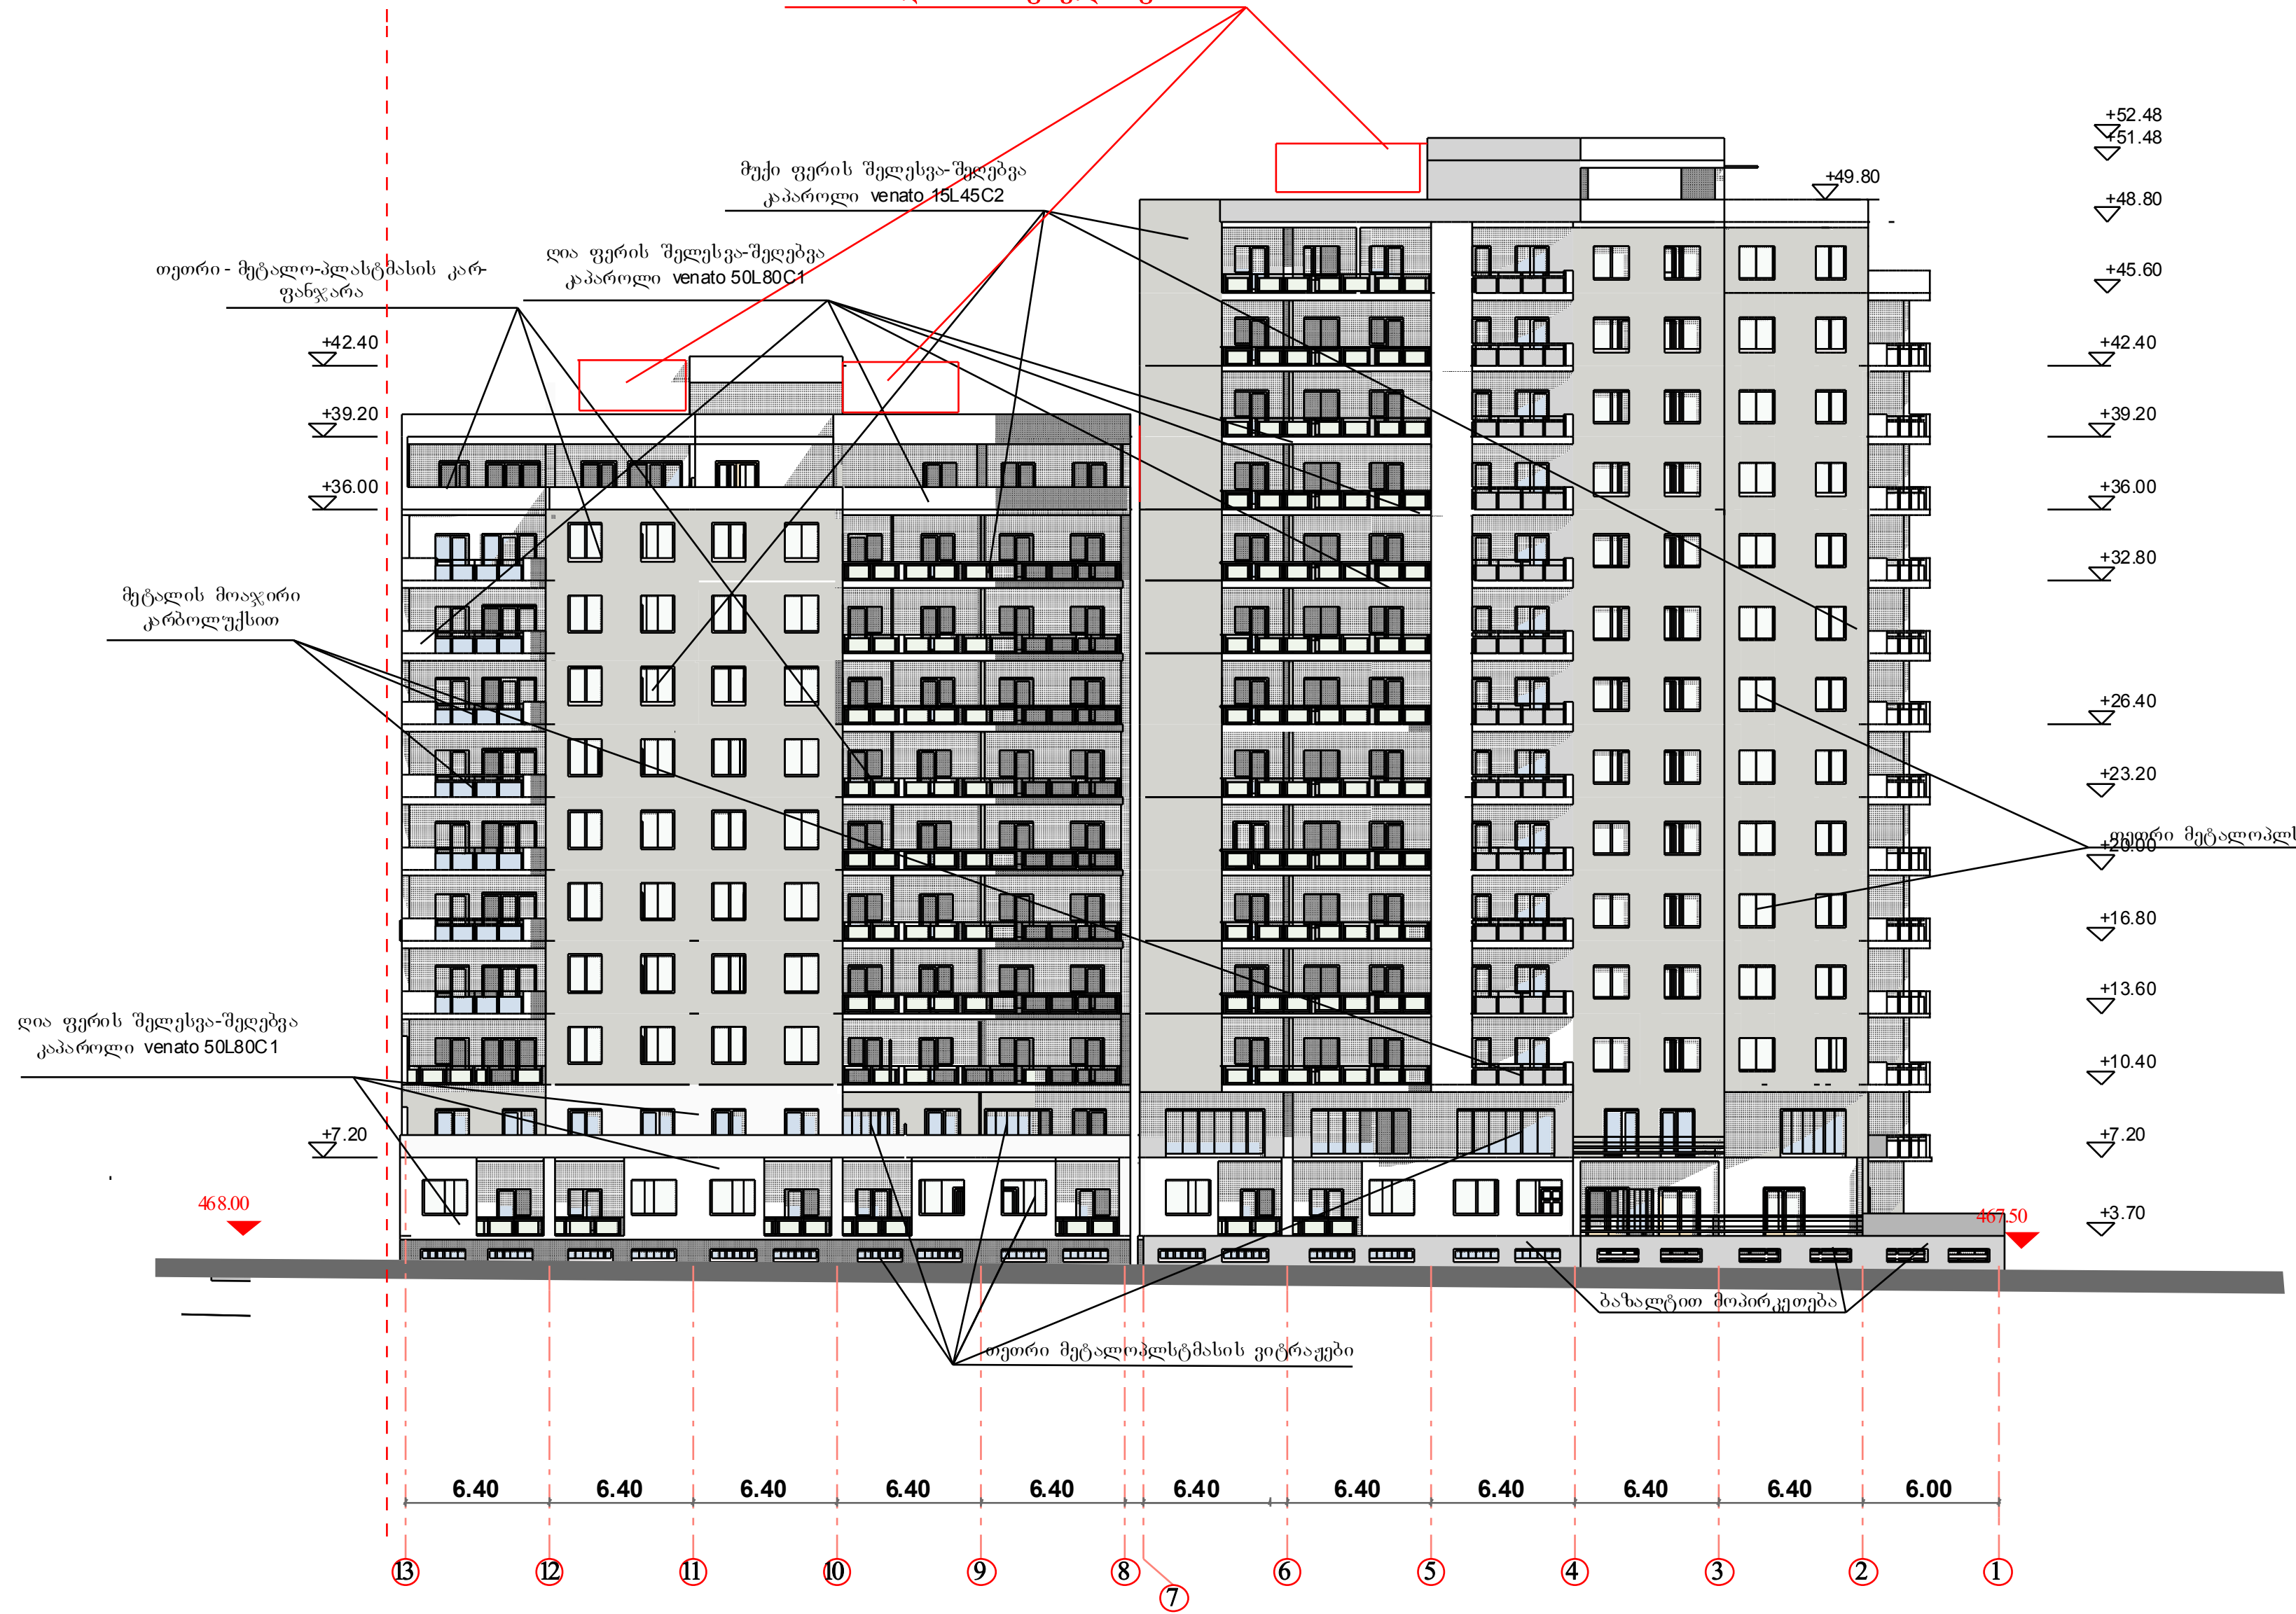

ფურცელი A-3		თბილისი 2013 წ.	დაკვალი N 5
ესპლიკაცია			
ფასადი 13-1 ღერძებში მ. 1:200			
თეთრი მეტალოპლასტმასის ვიტრაჟები			
პირდაპირი ნიშნები			
±0.00			
დასკვითი	მასშტაბი		
პ. ჯგერაძე	1:200		
შეისრულებული დასკვითი			
პროექტის სახელწოდება			
შრეაღმუშევრებული უბნის პროექტი			
		შპს "ფრიზე"	შპს "არტის"
ფრიზე LTD		სტრუქტურული ინჟინერი	არქიტექტორი
FRIEZE		ტელ: 599 30 39 12	
დამუშავდა	სტრუქტურა		
არქიტექტორი	სტრუქტურა		
არქიტექტორი	ინჟინერი		
მასშტაბი	1:200		
თარიღი			
სტადია	ფურცლები	ფურცელი	
პროექტი			

მოისხნა ღია საზაფხულო ფართი

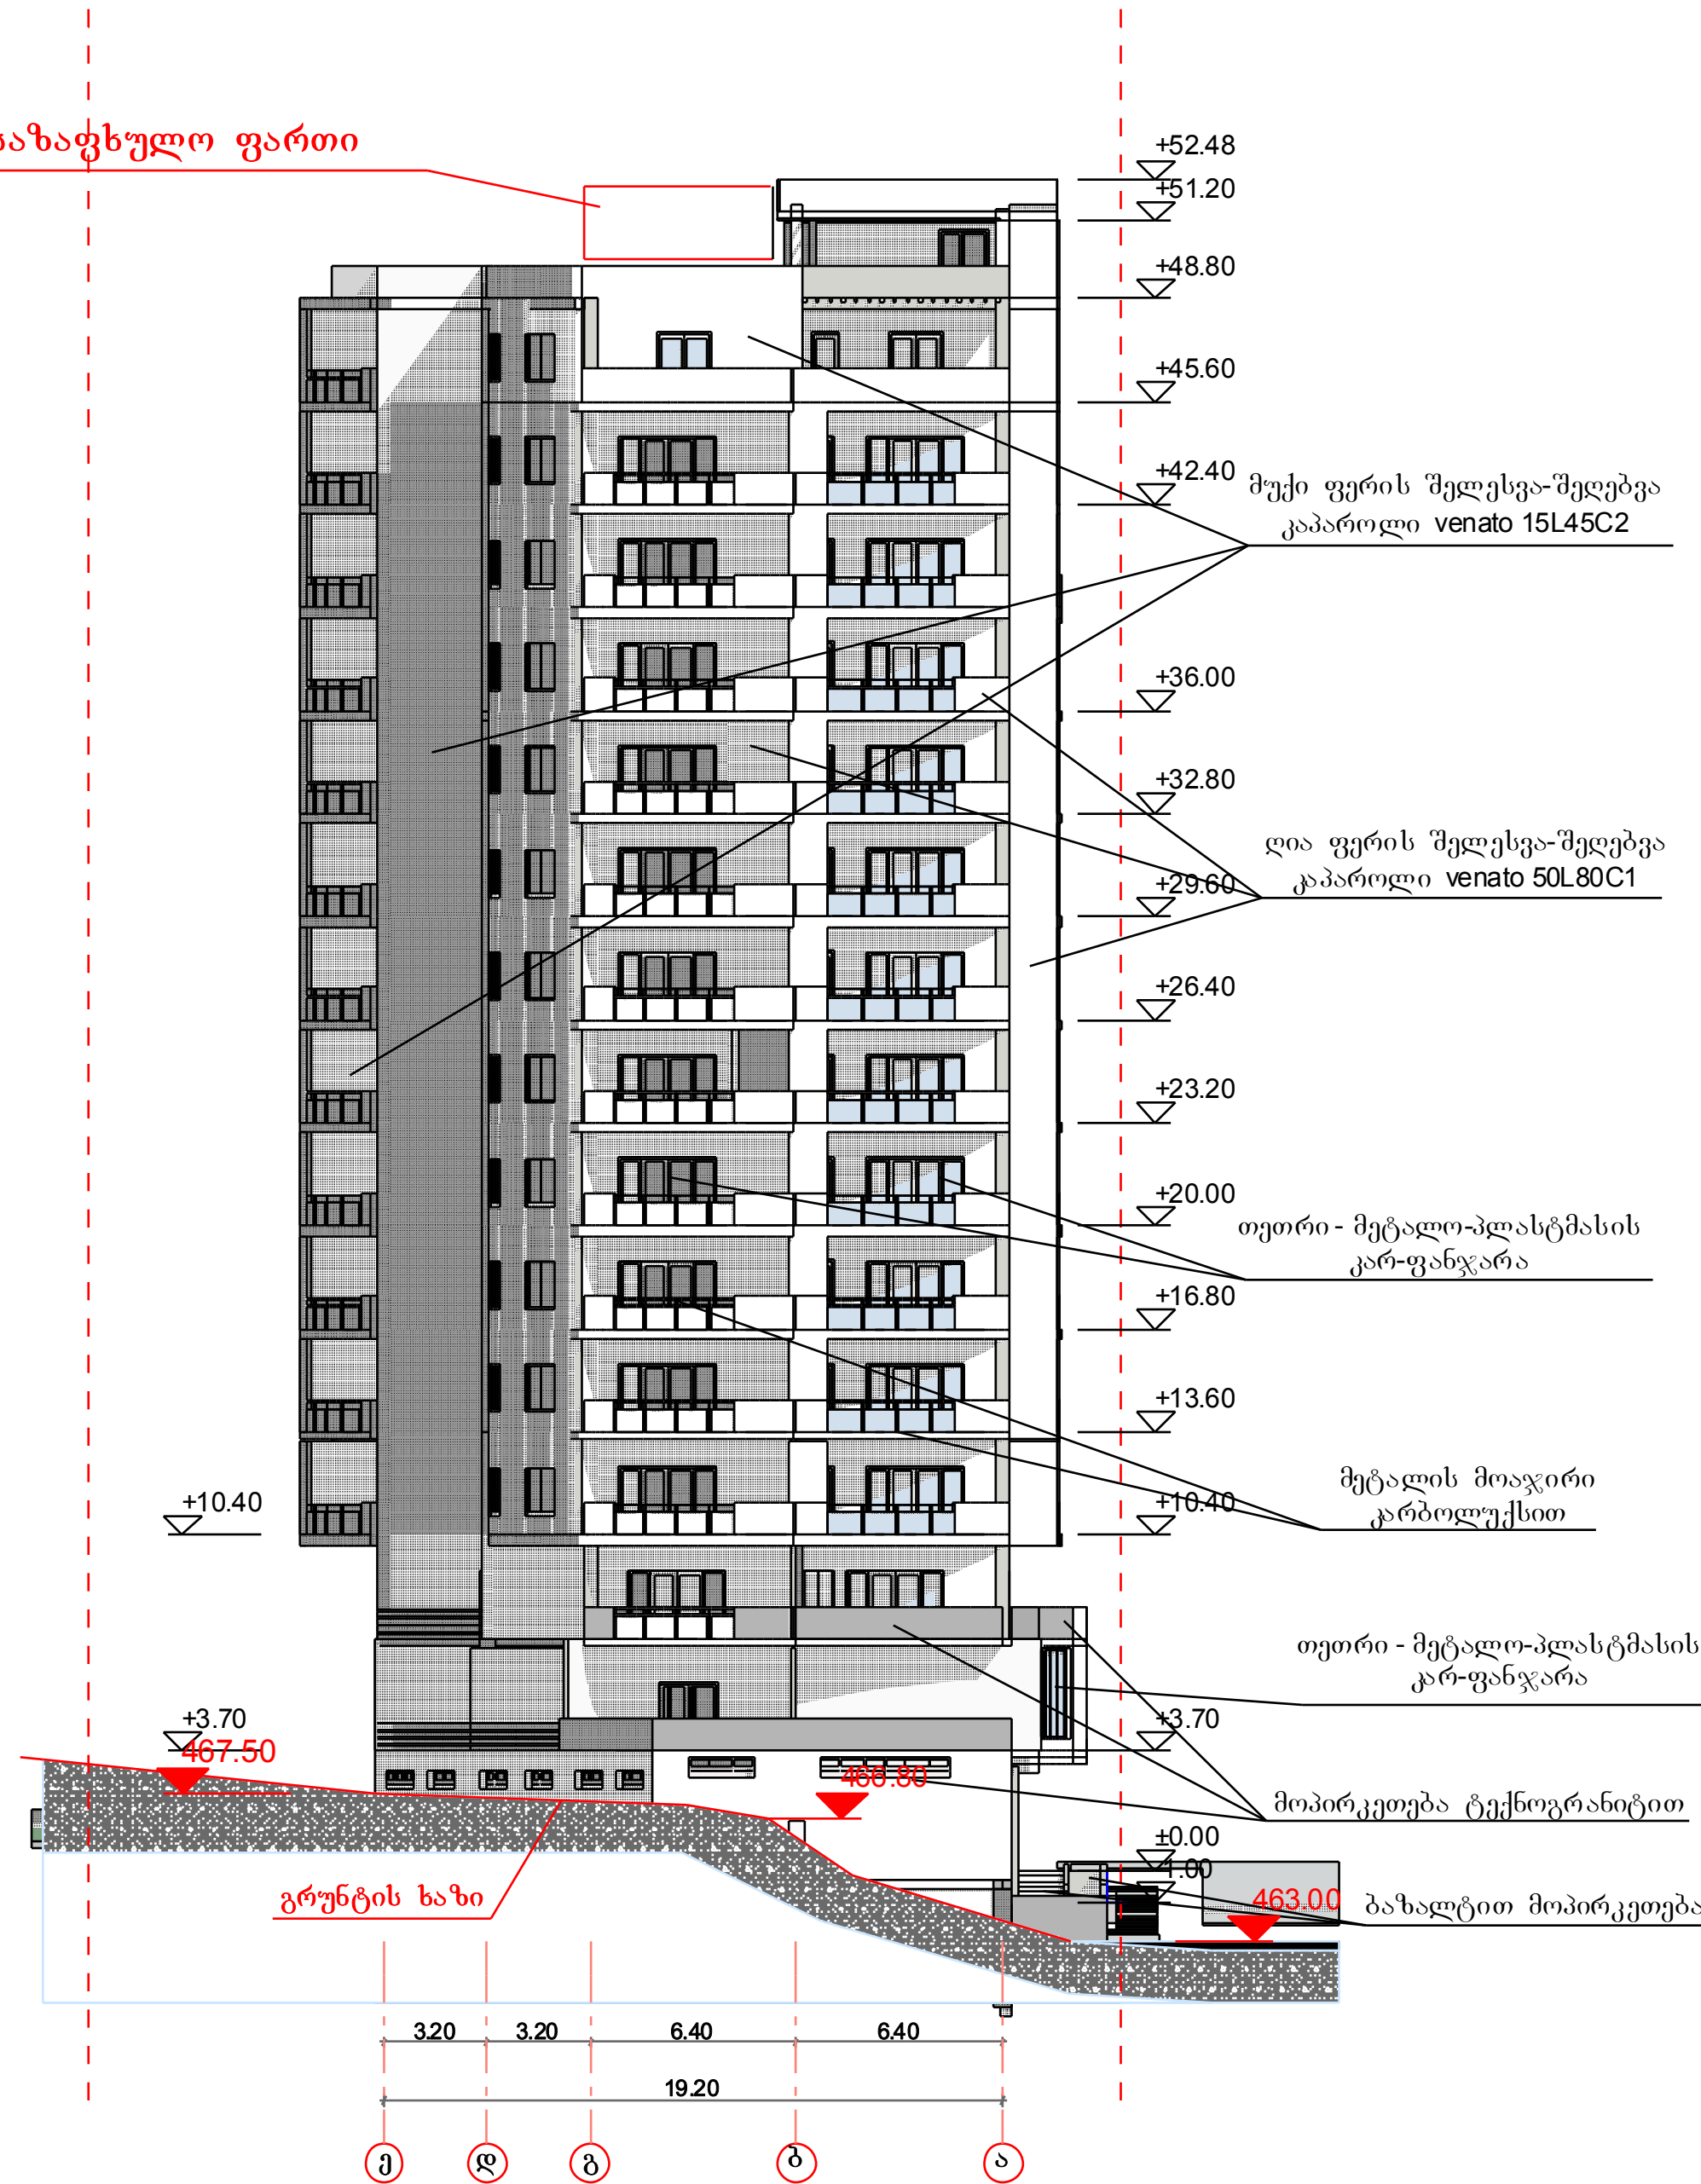

ფორმატი A-3	თბილისი 2013 წ. დაკვეთა № 5
ქსელიკაცია	

პრობითი ნომრები

ფასადი ე-ა ღერძებში
მ 1:200

დაამკვეთი	მისამართი
შპს "ფრიზი"	თბილისი, თბილისის რაიონი, მამფაძის ქ. №11-ის მიმდებარე ტერიტორია
შთანხმებული დამკვეთთან	ხელმოწერა:

პროექტის სახელწოდება
პრეაგლუენტური შენობის პროექტი

შპს "ფრიზი" საქართველო, თბილისი, ზნეფელის ქ. №11-ის მიმდებარე ტერიტორია	ტელ: 599 30 39 12
---	-------------------

დამკვეთი	შეკვეთი	
არქიტექტორი	შეკვეთი	
არქიტექტორი	თასხუცელი	

მასშტაბი	1:200
თარიღი	
სტადია	ფურცლები
პროექტი	ფურცელი